

Einwohnergemeinde Münchenbuchsee



Arealentwicklung Schöneegg

Änderung Zonenplan im ordentlichen Verfahren gemäss Art. 58 ff. BauG

Änderung Zonenplan 1: Siedlung

Zone mit Planungspflicht Nr. 26 «Schöneegg»

Mitwirkung

Bern, 24. Mai 2023


2004_ZP_Aend_ZPP_Schoenegg - PH/gl/mo

Massstab: 1:2'000

Planformat: A4


Zonenplanänderung ZPP Nr. 26 «Schönegg»

Legende

 Perimeter der Zonenplanänderung

Festlegungen

Wohnzonen


 Wohnzone 2-geschossig

Spezielle Ordnungen

 Zone mit Planungspflicht nach Art. 92 ff BauG

Hinweise

Wohnzonen


 Wohnzone 3-geschossig

Gemischte Zonen

 Wohn- und Gewerbezone 3-geschossig


 Kernzone 3-geschossig

Besondere Zonen


 Zone für öffentliche Nutzung

 Grünzone



Spezielle Ordnungen

 Bestehende Überbauungsordnung

Übergeordnetes Recht / Hinweise

  Gebäude

 Fliessgewässerstrecke

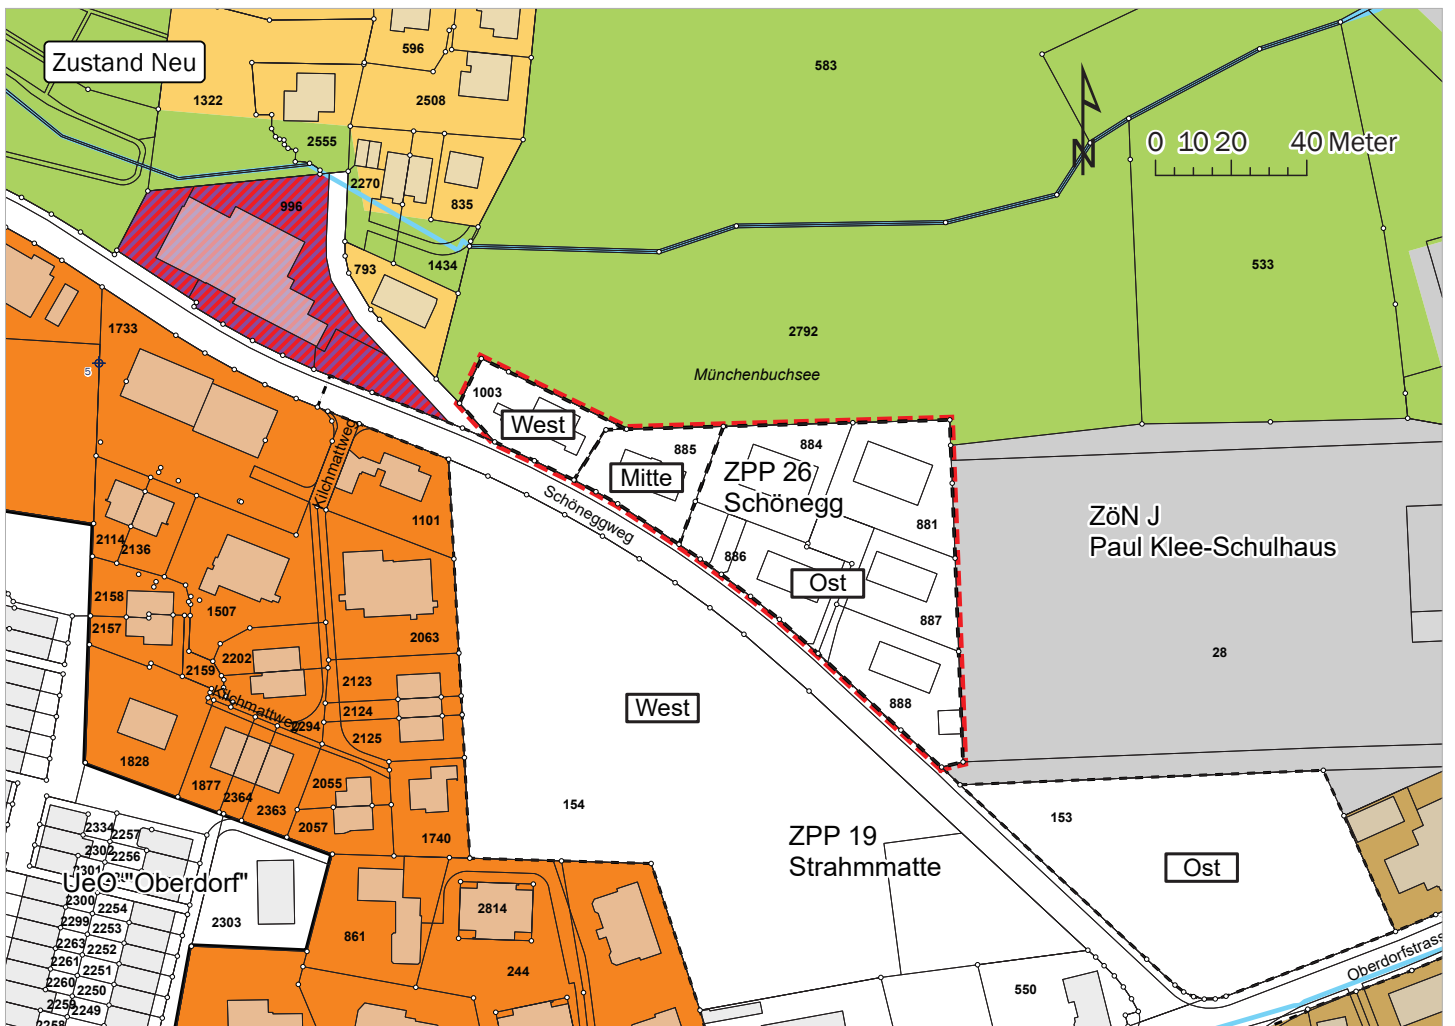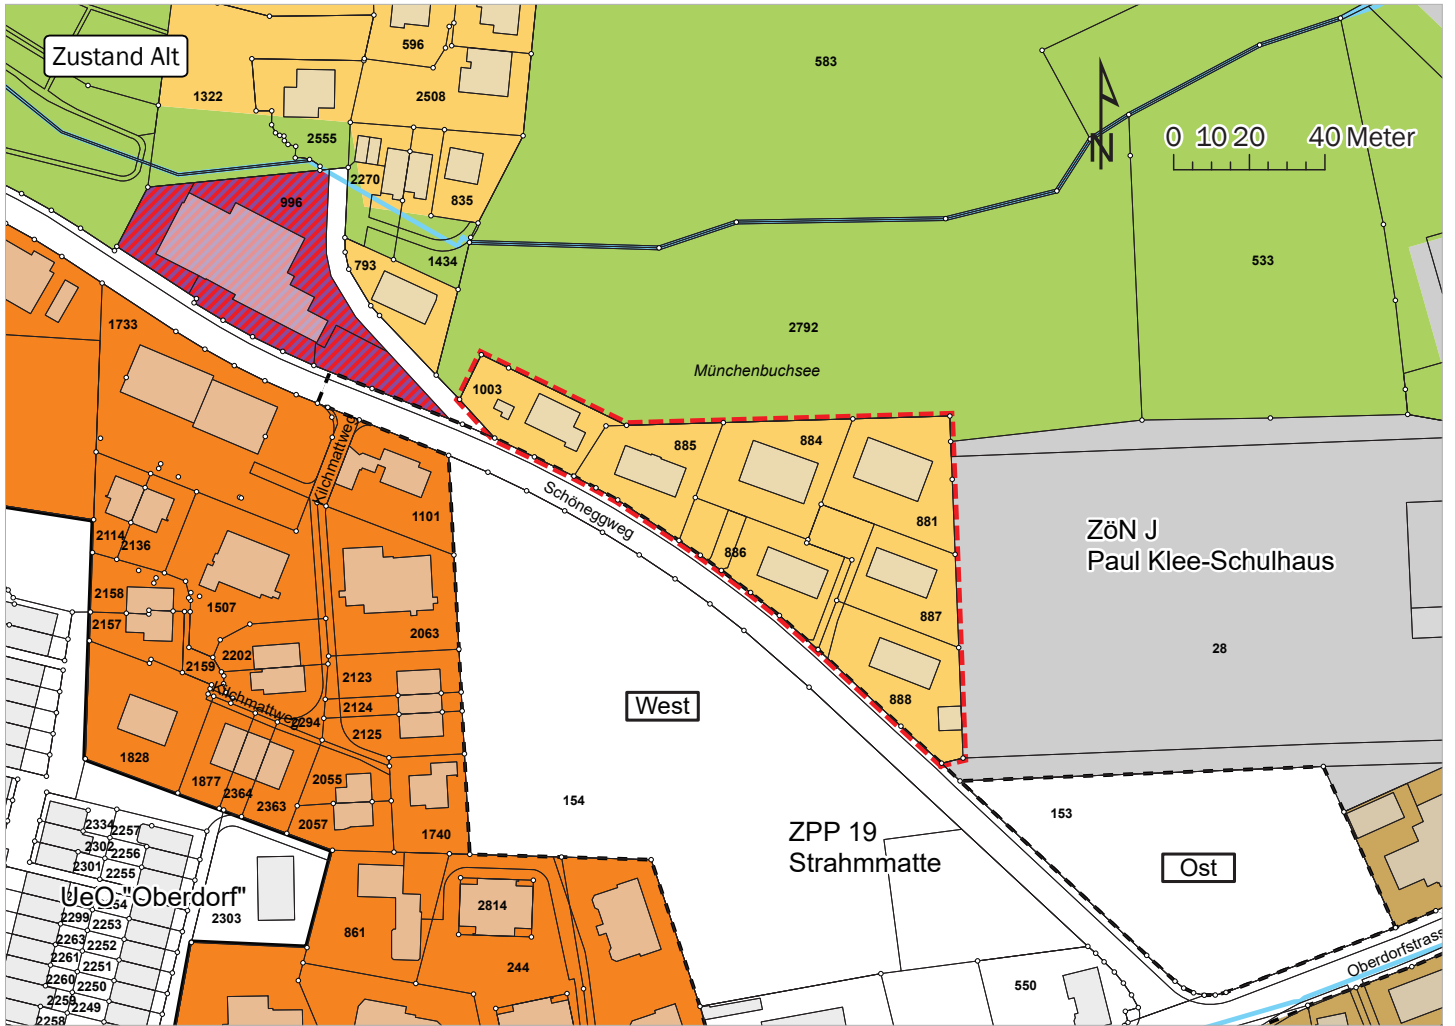

Genehmigungsvermerke

Öffentliche Mitwirkung vom

Kantonale Vorprüfung vom

Öffentliche Auflage

Publikation im Amtsblatt vom

Publikation im amtlichen Anzeiger vom

Öffentliche Auflage vom

Einspracheverhandlung am

Erledigte Einsprachen

Unerledigte Einsprachen

Rechtsverwahrungen

Beschlossen durch den Gemeinderat am

Beschlossen durch die Stimmberechtigten am

Namens der Einwohnergemeinde Münchenbuchsee:

Der Präsident

Der Gemeindeschreiber

Die Richtigkeit dieser Angaben bescheinigt:

Münchenbuchsee, den

Der Gemeindeschreiber

**Genehmigt durch das Amt für Gemeinden
und Raumordnung am**