


13.0511 Erweiterung Gymnasium Hofwil - Verkehrskonzept 1:20'000

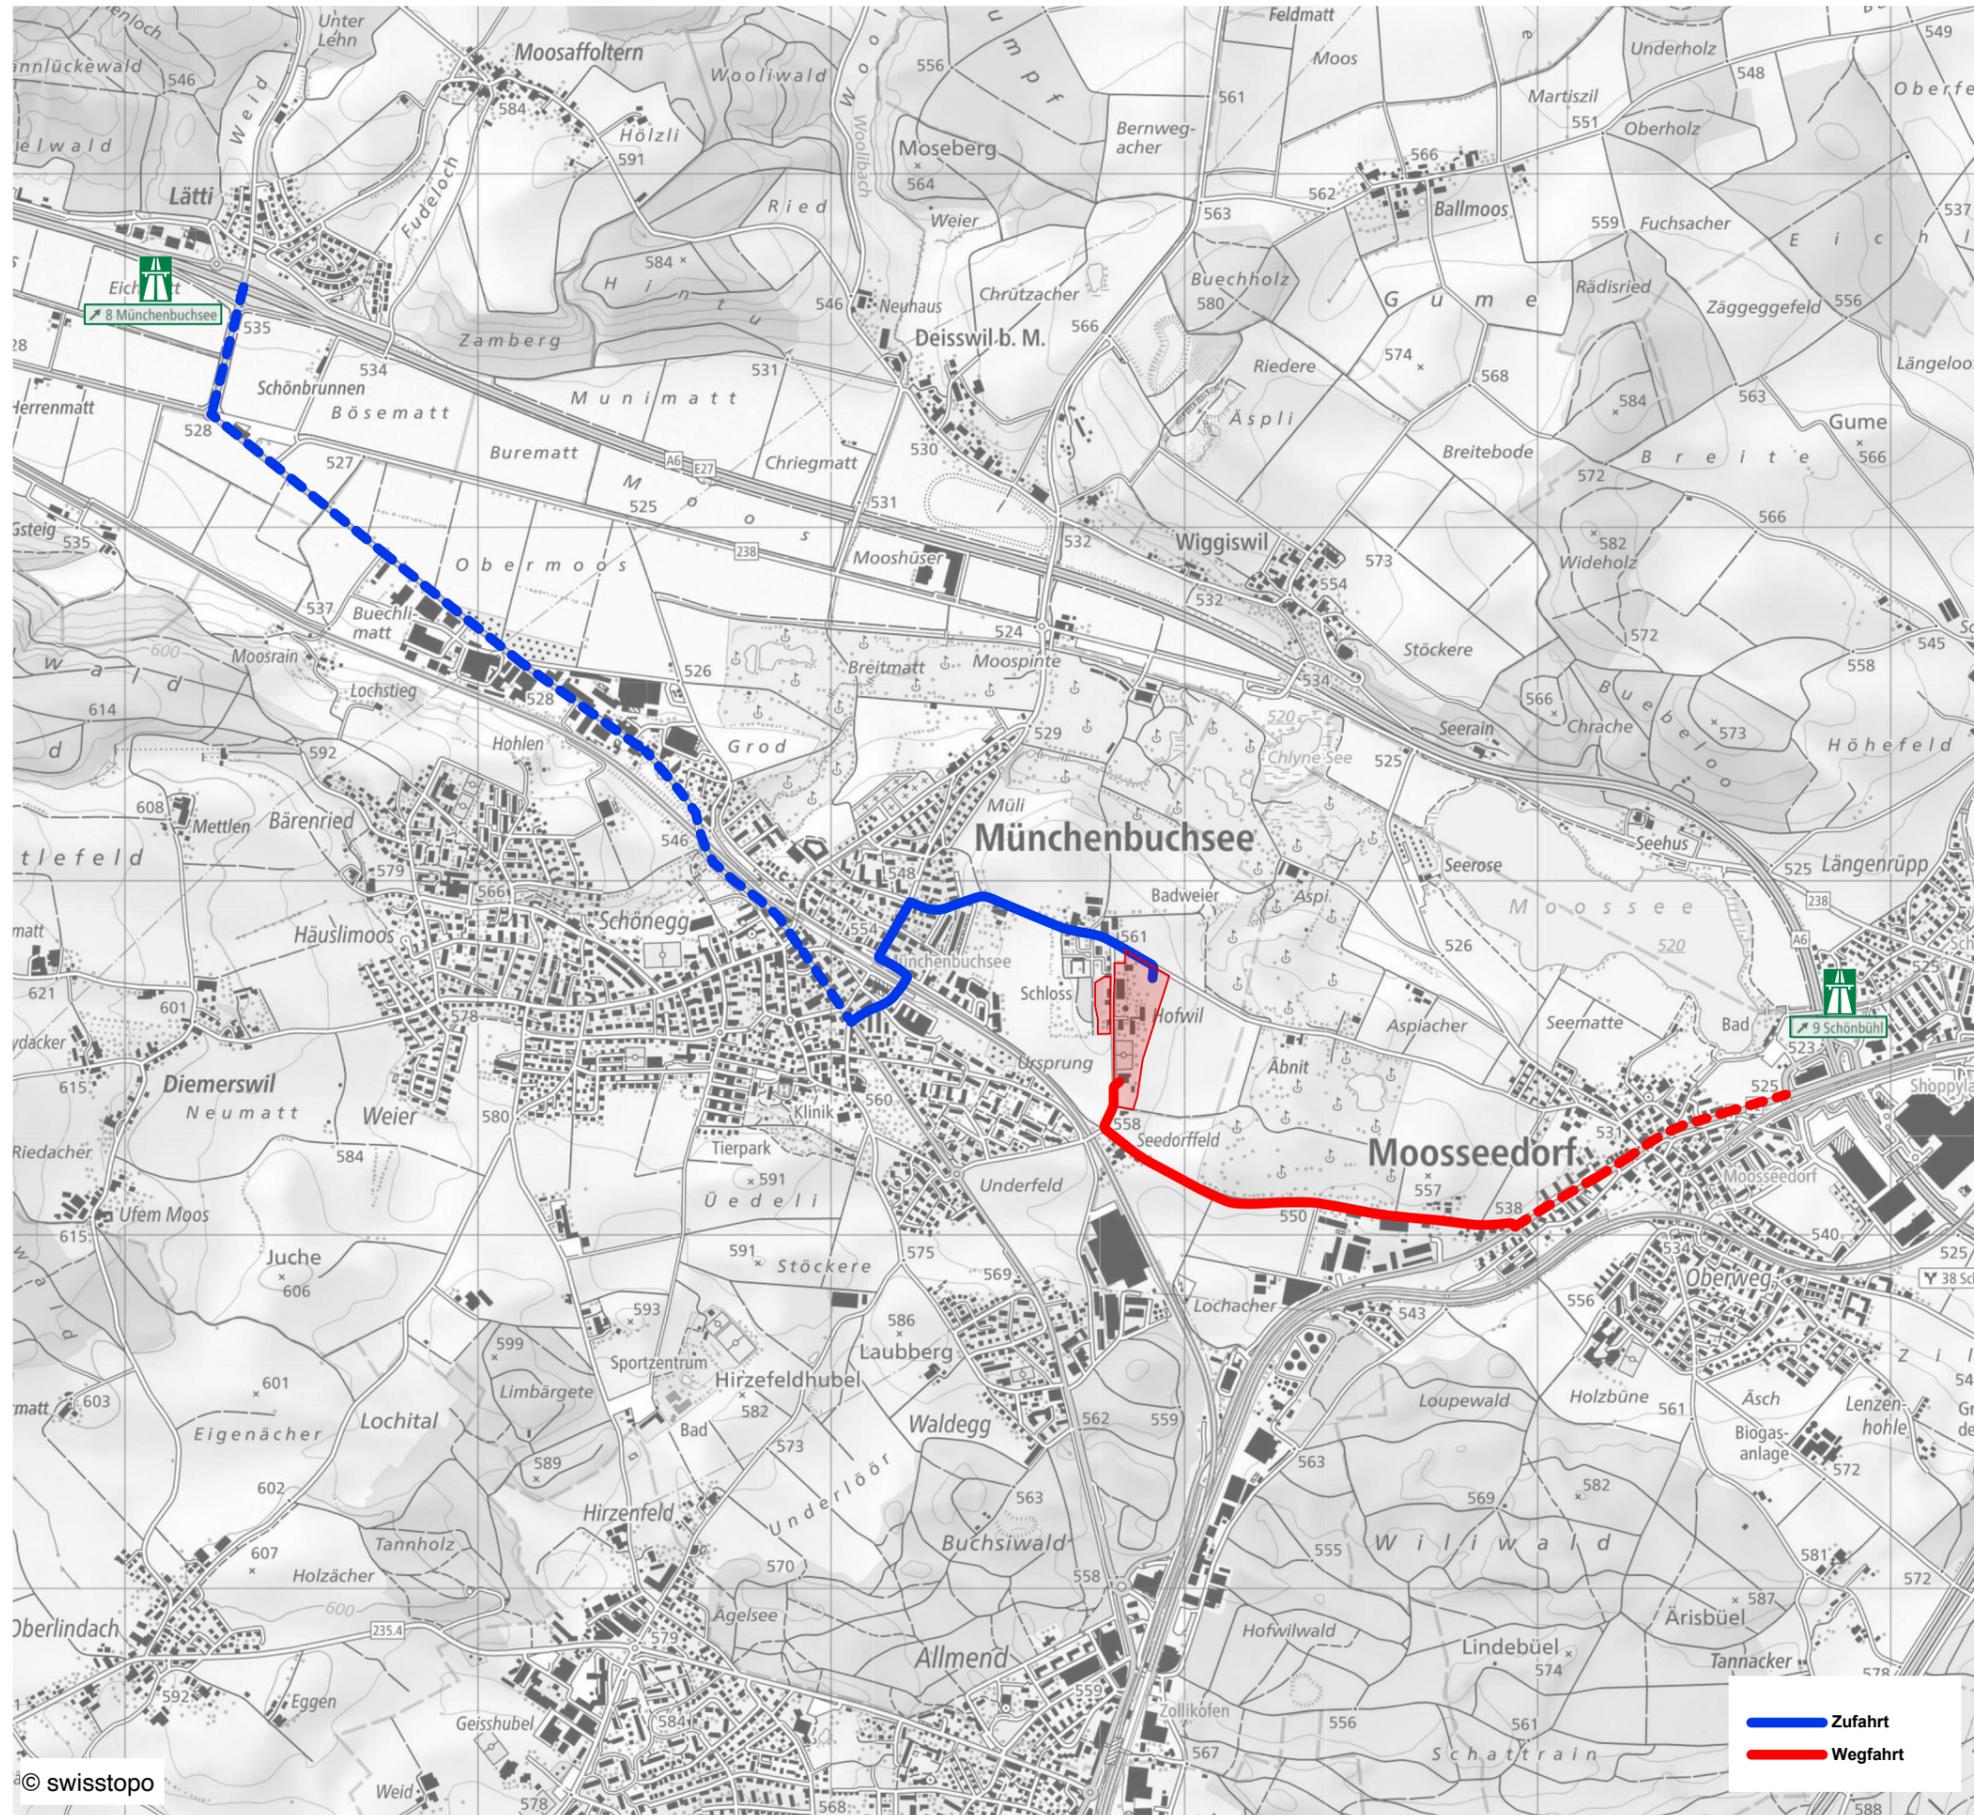

Schema Baustelle 1:3'000

