

Mitwirkung
Beilage 7

Gemeinde	Münchenbuchsee	Datum Dossier	04.10.2021
Erfüllungspflichtiger	Einwohnergemeinde Münchenbuchsee	Revidiert	-
Gewässernummer	90844	Projekt-Nr.	...
Gewässer	Buechlimattbach	Plandatum	04.10.2021
Plan-Nr.	B20142.32-07	Format	105 x 60 cm

Neubau SVSA Wasserbauplan Buchlimattbach

Unterlage **Querprofile 1:100**


Mitwirkung

Projektverfasser


RISTAG Ingenieure
Bau, Planung, Vermessung
Eigenweg 4 | 3322 Uttenen-Schönbühl | +41 31 858 11 11 | www.ristag.ch
3322 Uttenen-Schönbühl

Wasserbauplan genehmigung:


Querprofil 7.00

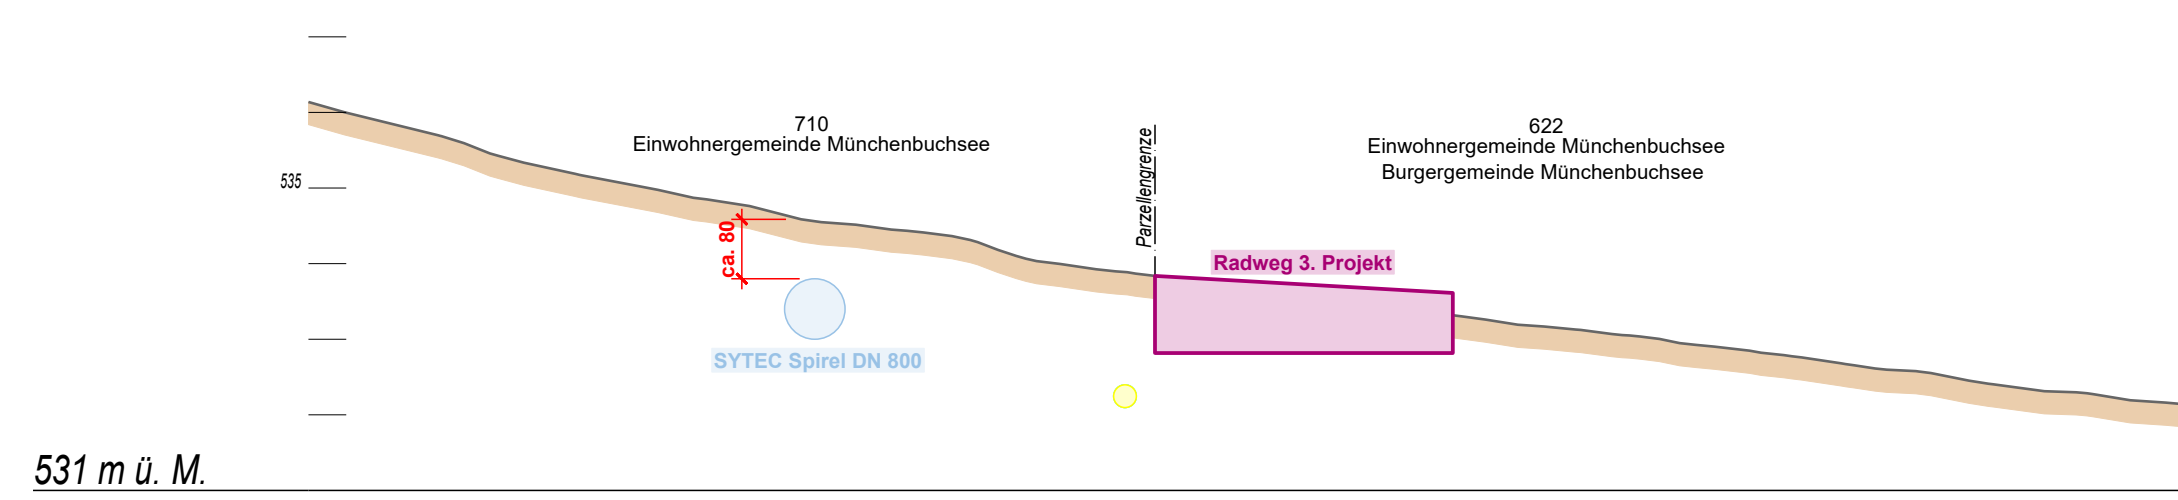


Querprofil 19.00

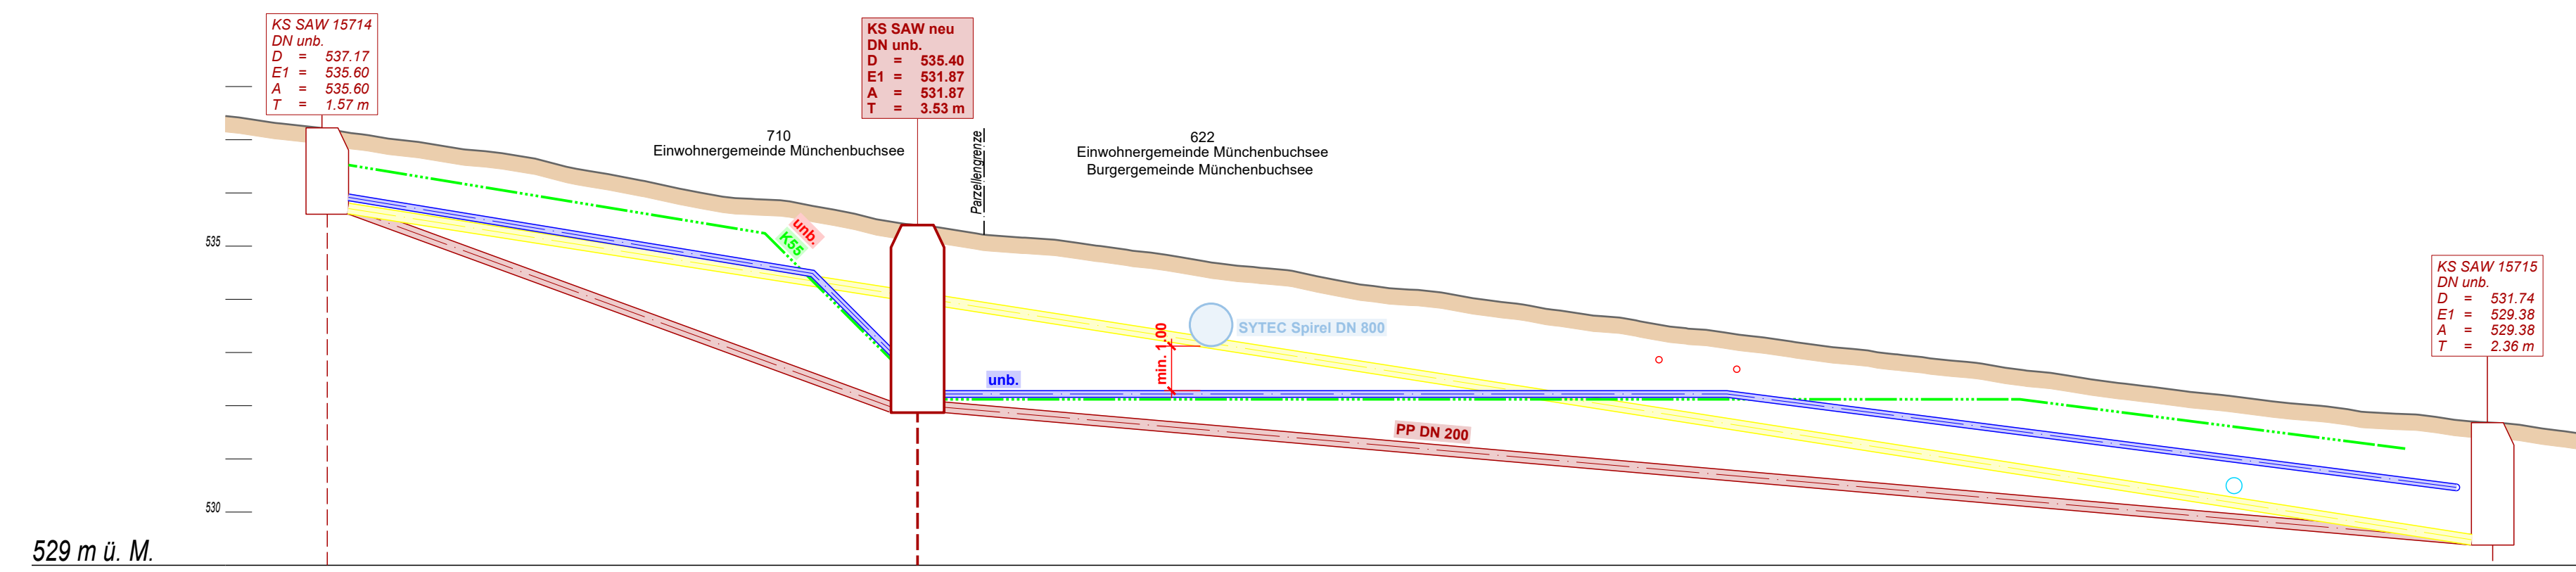


Querprofil 24.00

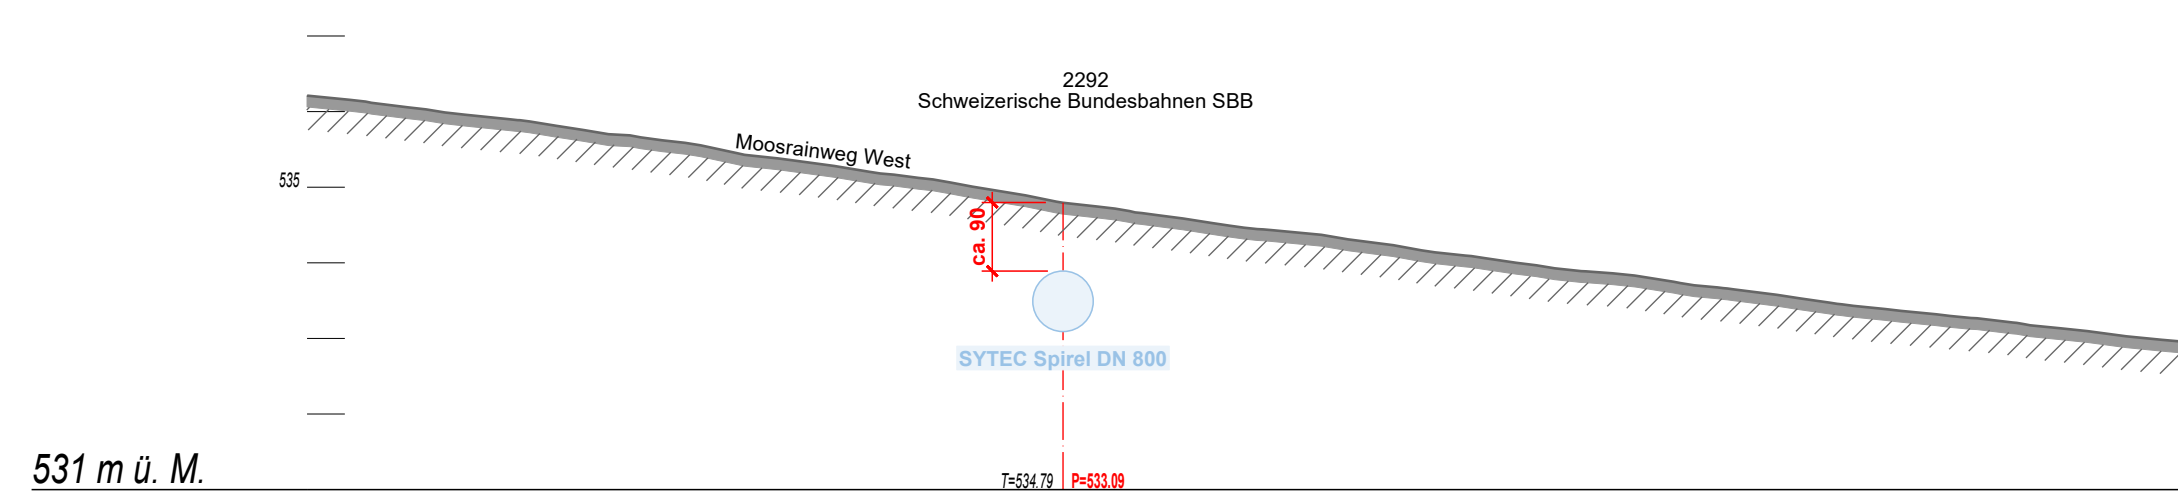


Querprofil 75.00

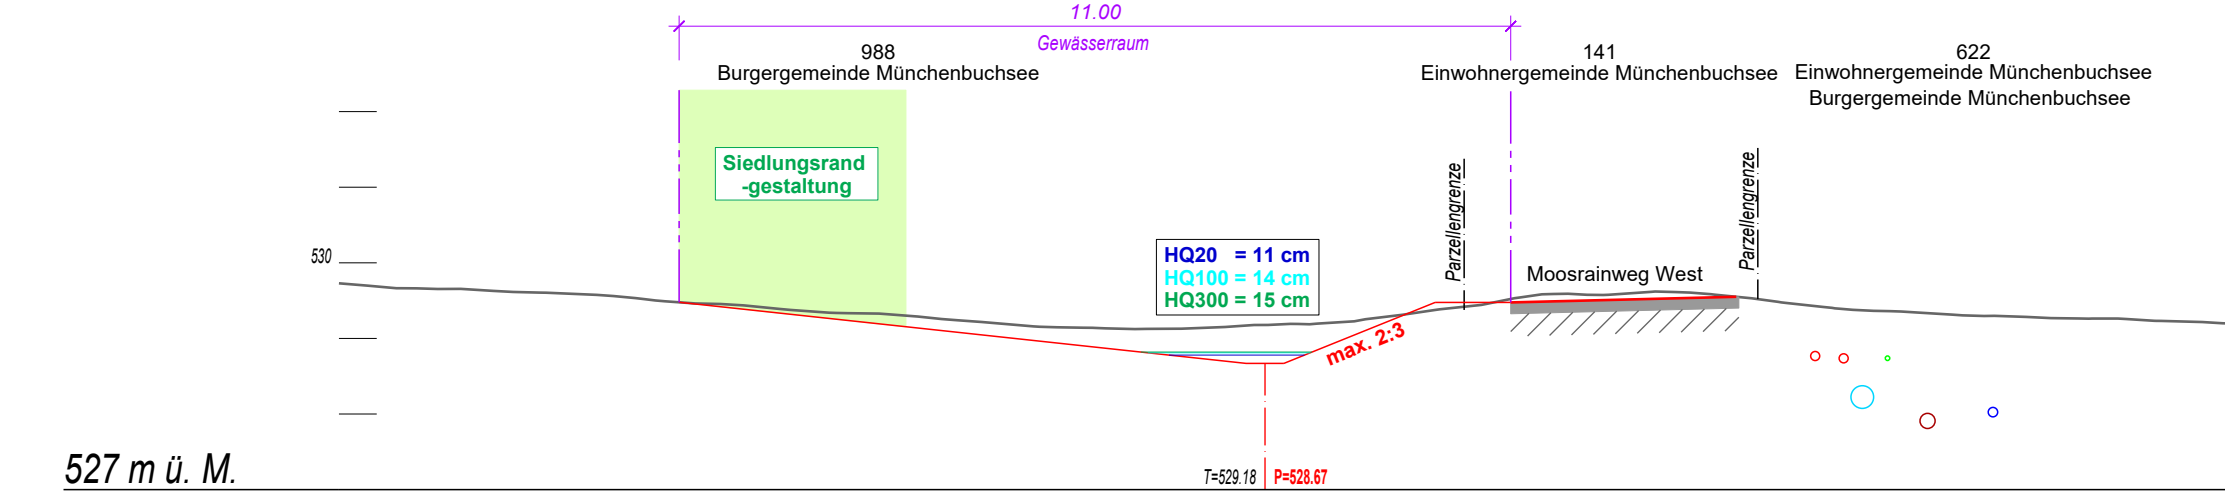


Querprofil 135.00

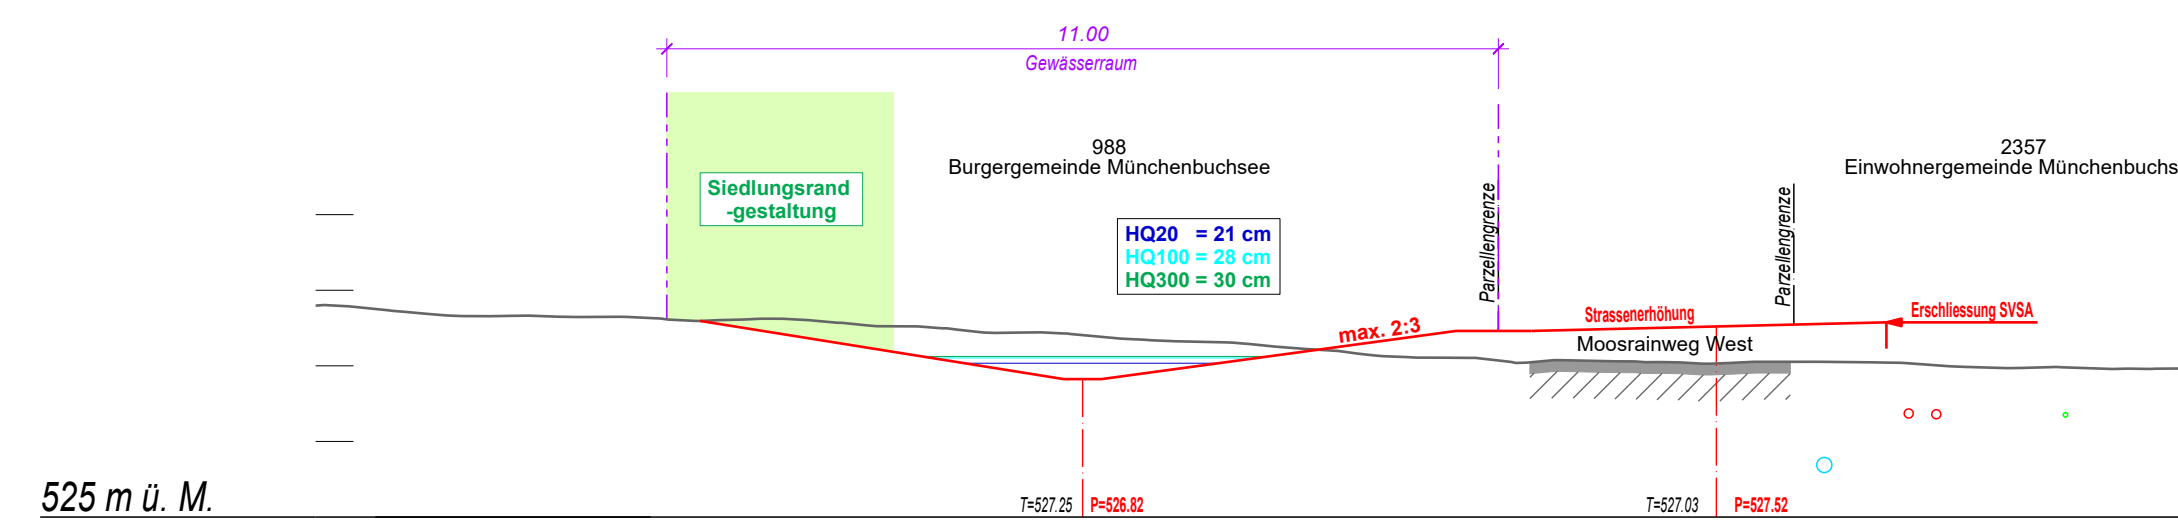


Querprofil 215.00

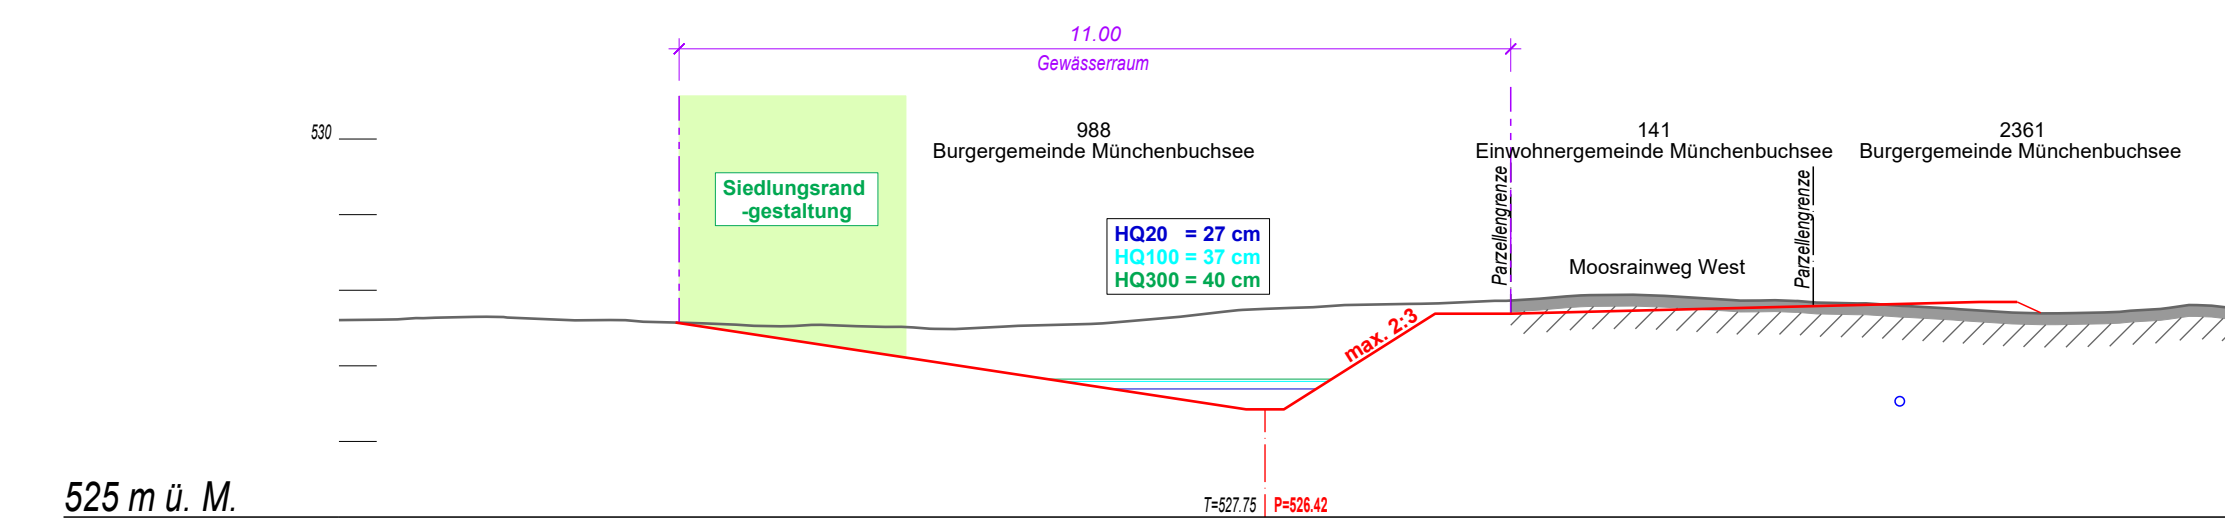

Querprofil 285.00

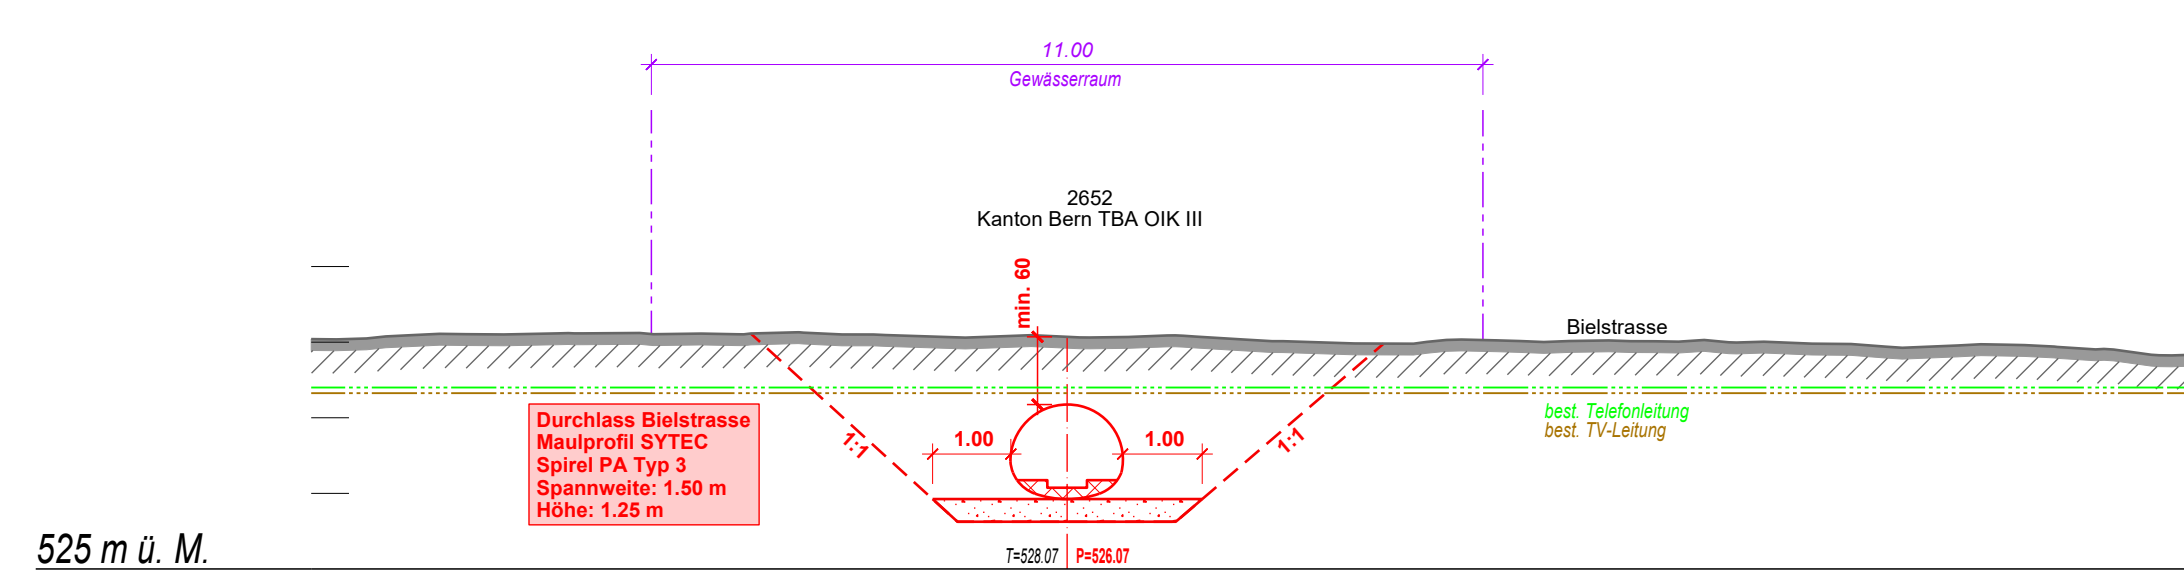

Querprofil 400.00

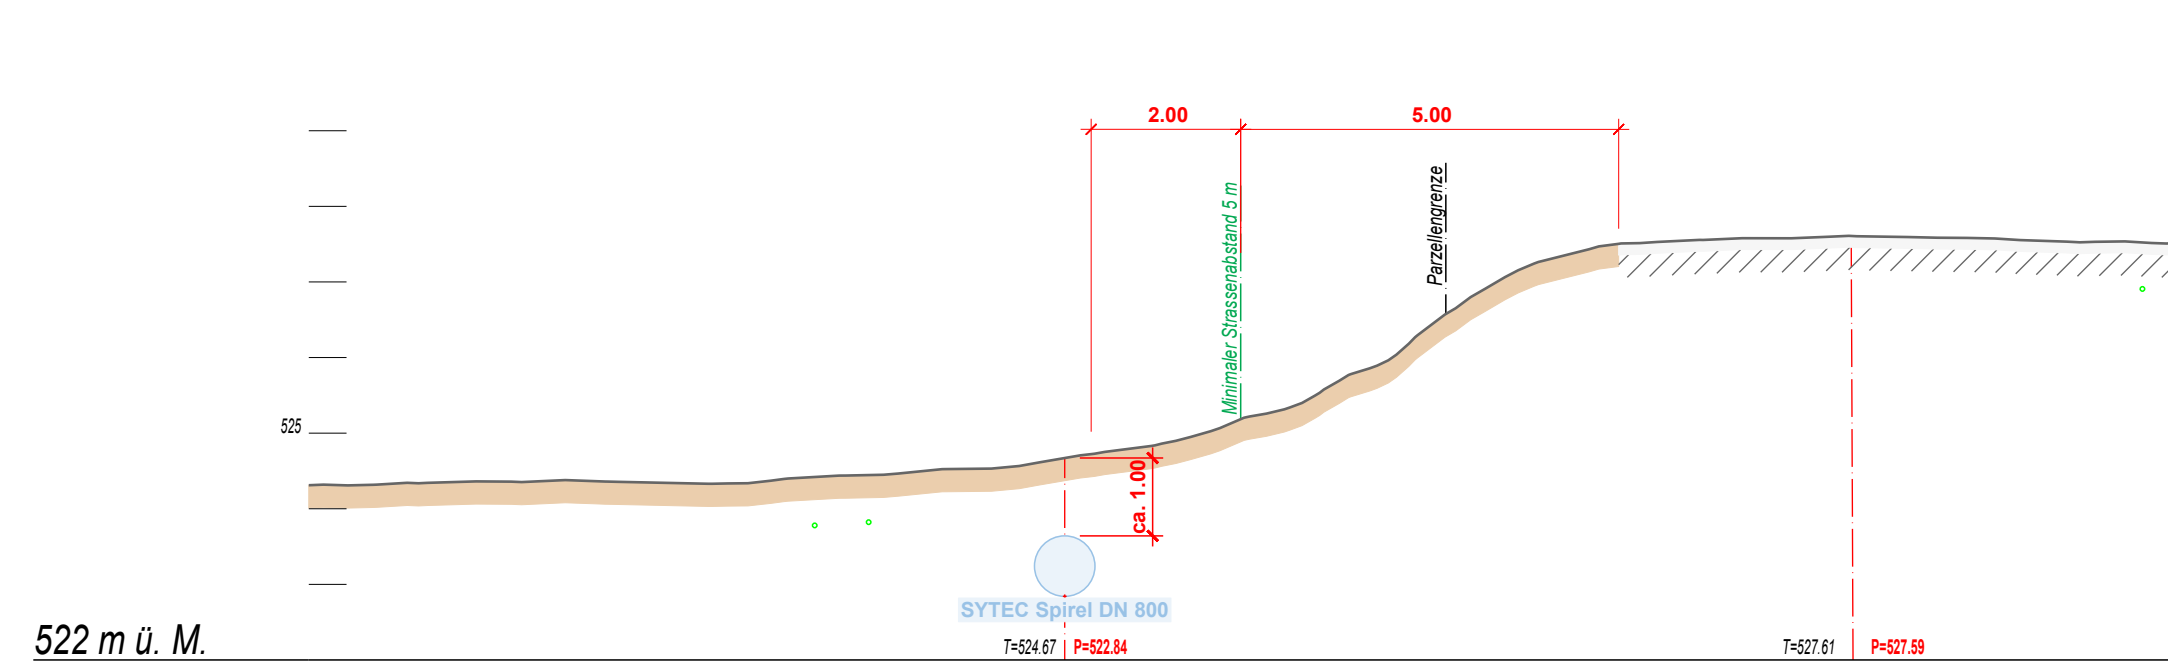

Querprofil 480.00

