

Mitwirkung
Beilage 8

Gemeinde	Münchenbuchsee	Datum Dossier	04.10.2021
Erfüllungspflichtiger	Einwohnergemeinde Münchenbuchsee	Revidiert	-
Gewässernummer	90844	Projekt-Nr.	...
Gewässer	Buechlimattbach	Plandatum	04.10.2021
Plan-Nr.	B20142.32-08	Format	84 x 30 cm

Neubau SVSA Wasserbauplan Buchlimattbach

Unterlage **Normalprofile 1:100**

Mitwirkung

Projektverfasser


RISTAG Ingenieure AG
Eigenweg 4
3322 Urtenen-Schönbühl
Tel. 031 858 11 11
Fax 031 858 11 12
info@ristag.ch

RISTAG Ingenieure
Bau Planung Vermessung


Eigenweg 4 +41 31 858 11 11
3322 Urtenen-Schönbühl www.ristag.ch

Wasserbauplangenehmigung:

Gestaltungsprofil, steiler Abschnitt

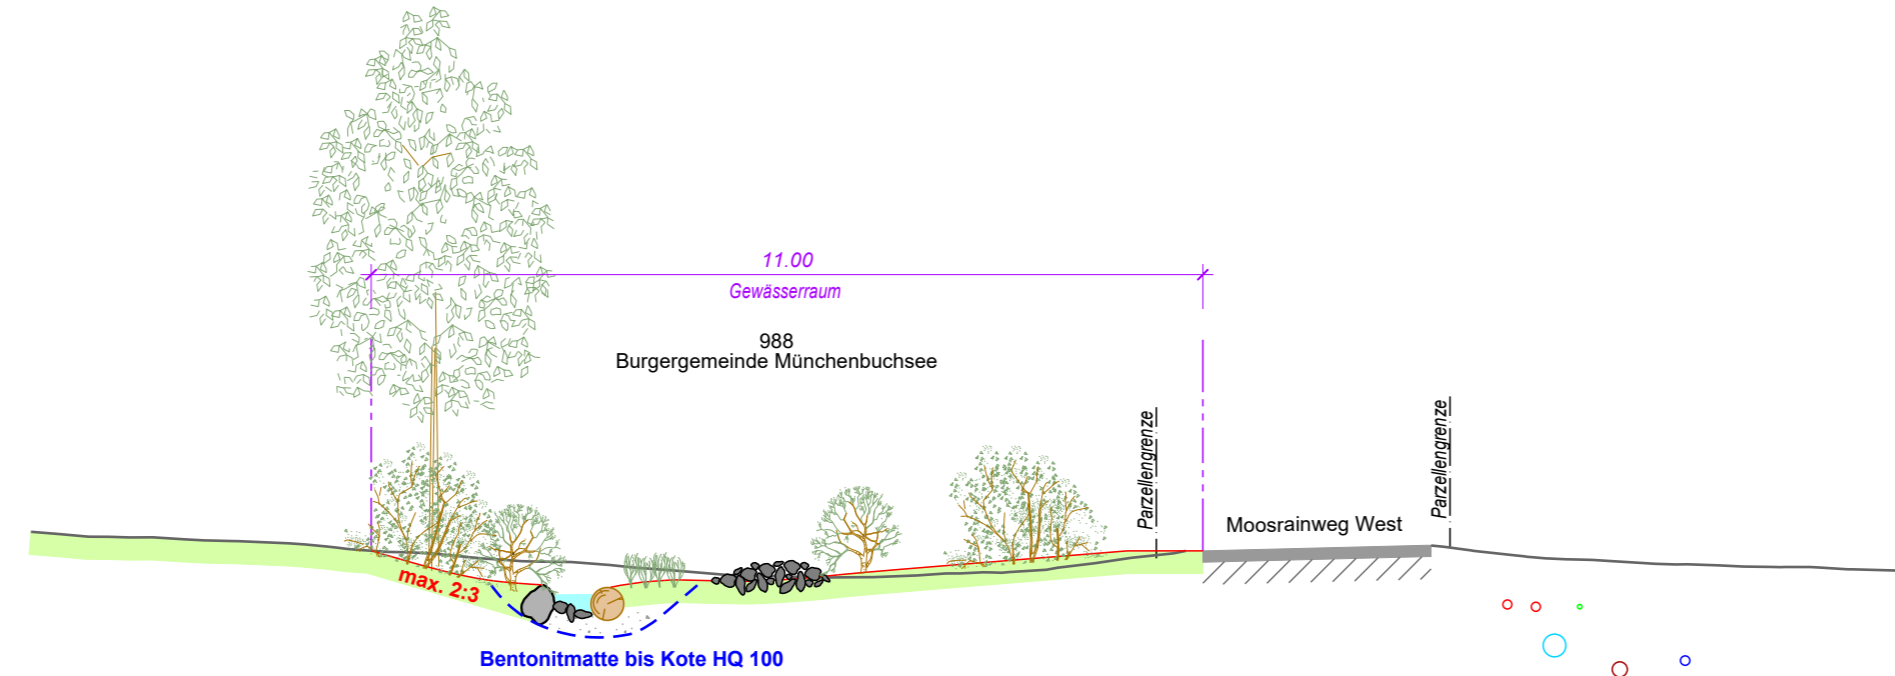

Gestaltungsprofil, flacher Abschnitt

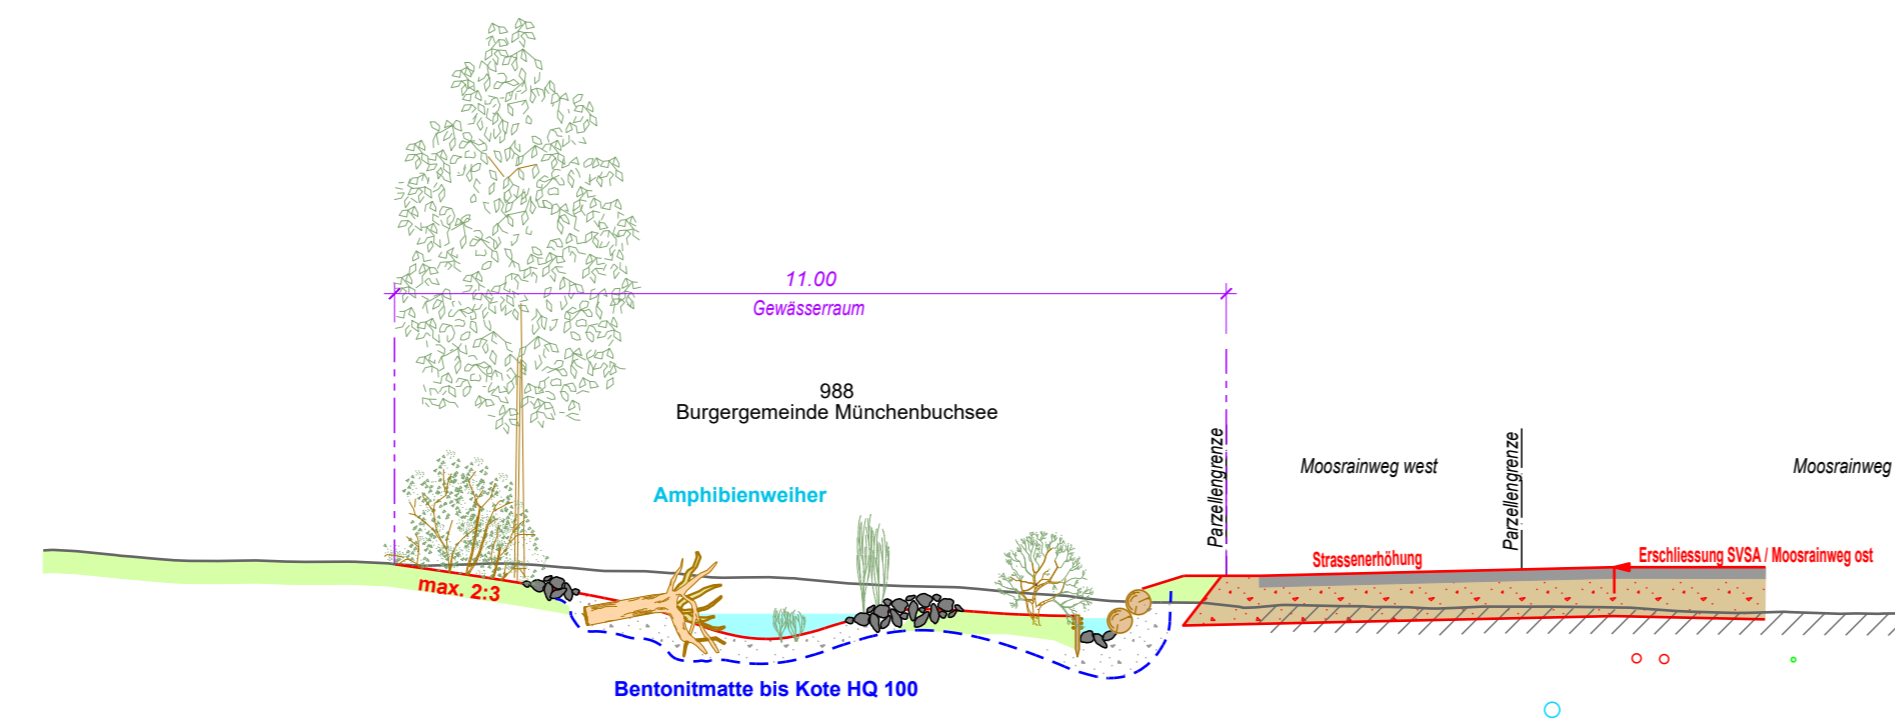

Ansicht Absturz nach Bielstrasse

