


Einwohnergemeinde Münchenbuchsee

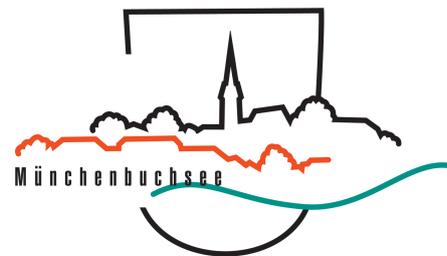

Änderung der baurechtlichen Grundordnung Zone für öffentliche Nutzung (ZöN) M «Hofwil»

Änderung Nutzungszonenplan Beschluss (Entwurf)

Bern, 12. August 2021

1828_ZP_Änderung_ZöN_M_Hofwil - gl/mo

Massstab: 1:2'500

Planformat: A4

Legende

 Perimeter der Zonenplanänderung

Festlegung

 Zone für öffentliche Nutzung M «Hofwil»

Hinweise

 Wohnzone 3

 Verkehrszone Strasse

 Überbauungsordnung

 Wald


 Genehmigte verbindliche Waldgrenze nach Art. 10 Abs. 2 WaG gemäss Verfügung vom 03.07.2019

 Gemeindegrenze

Alter Zustand



Neuer Zustand

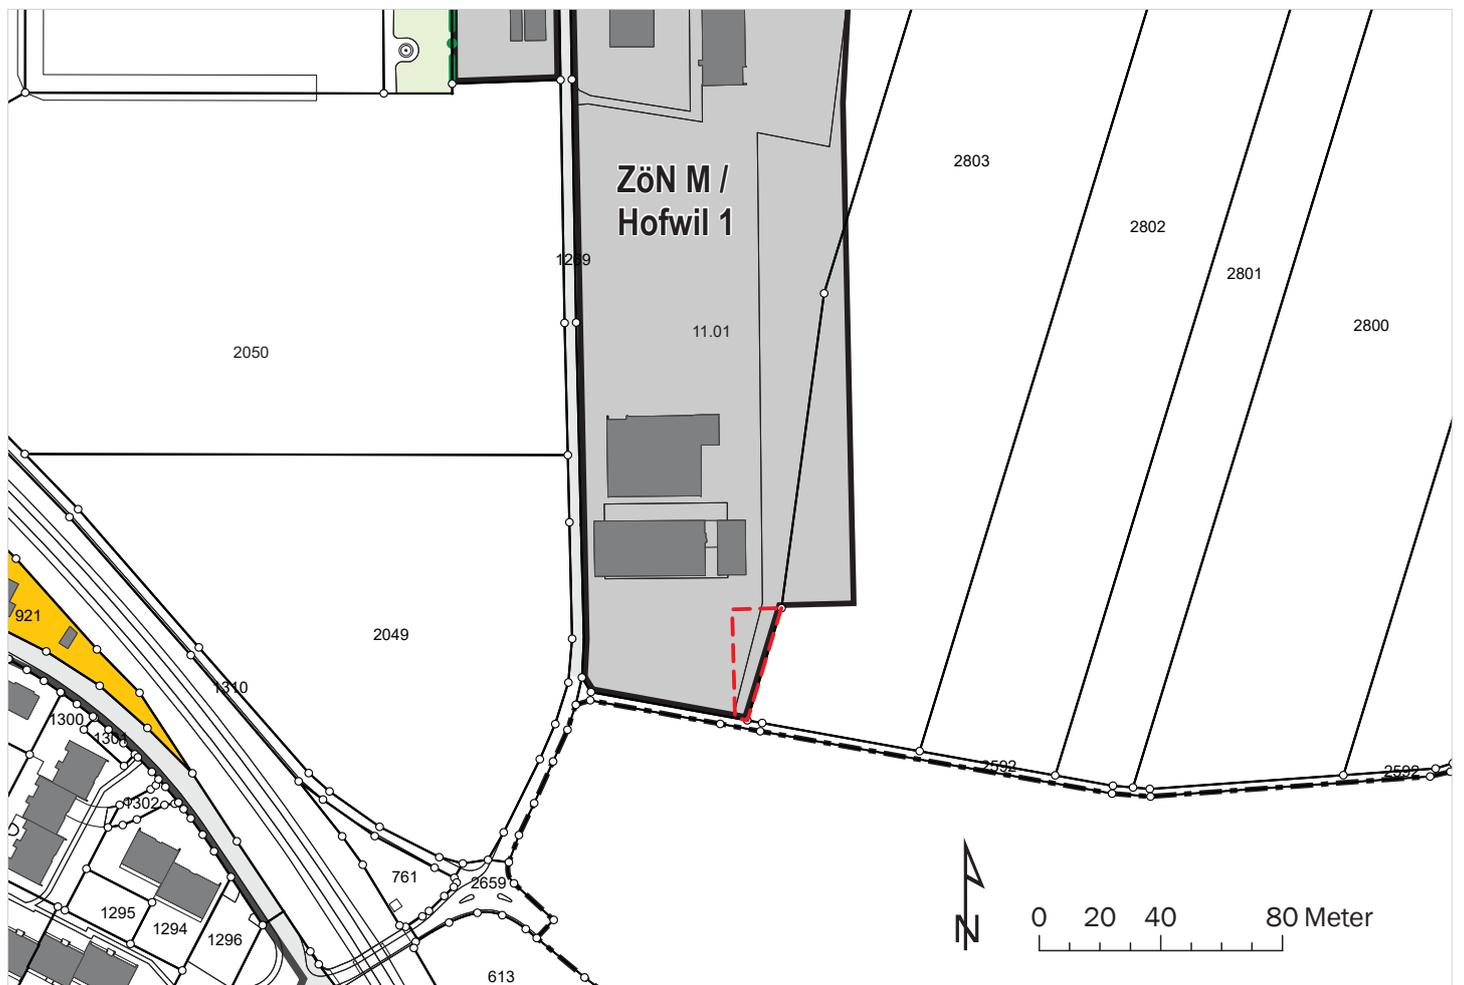

Genehmigungsvermerke

Öffentliche Mitwirkung vom	4. Dezember 2018 bis 31. Januar 2019
Kantonale Vorprüfung vom	31. Januar 2020
Publikation im Amtsblatt vom	14. Oktober 2020
Publikation im amtlichen Anzeiger vom	16. Oktober 2020
Öffentliche Auflage vom	19. Oktober 2020 bis 17. November 2020
Einspracheverhandlung am	-
Erledigte Einsprachen	keine
Unerledigte Einsprachen	keine
Rechtsverwahrungen	keine

Beschlossen durch den Gemeinderat am

.....

Beschlossen durch den Grossen Gemeinderat am

.....

Beschlossen durch die Stimmberechtigten am

.....

Namens der Einwohnergemeinde Münchenbuchsee:

Der Präsident:

.....

Der Gemeindeschreiber:

.....

Die Richtigkeit dieser Angaben bescheinigt:

Münchenbuchsee, den

.....

Der Gemeindeschreiber:

.....

Genehmigt durch das Amt für Gemeinden und Raumordnung am