


# Situation 1:750

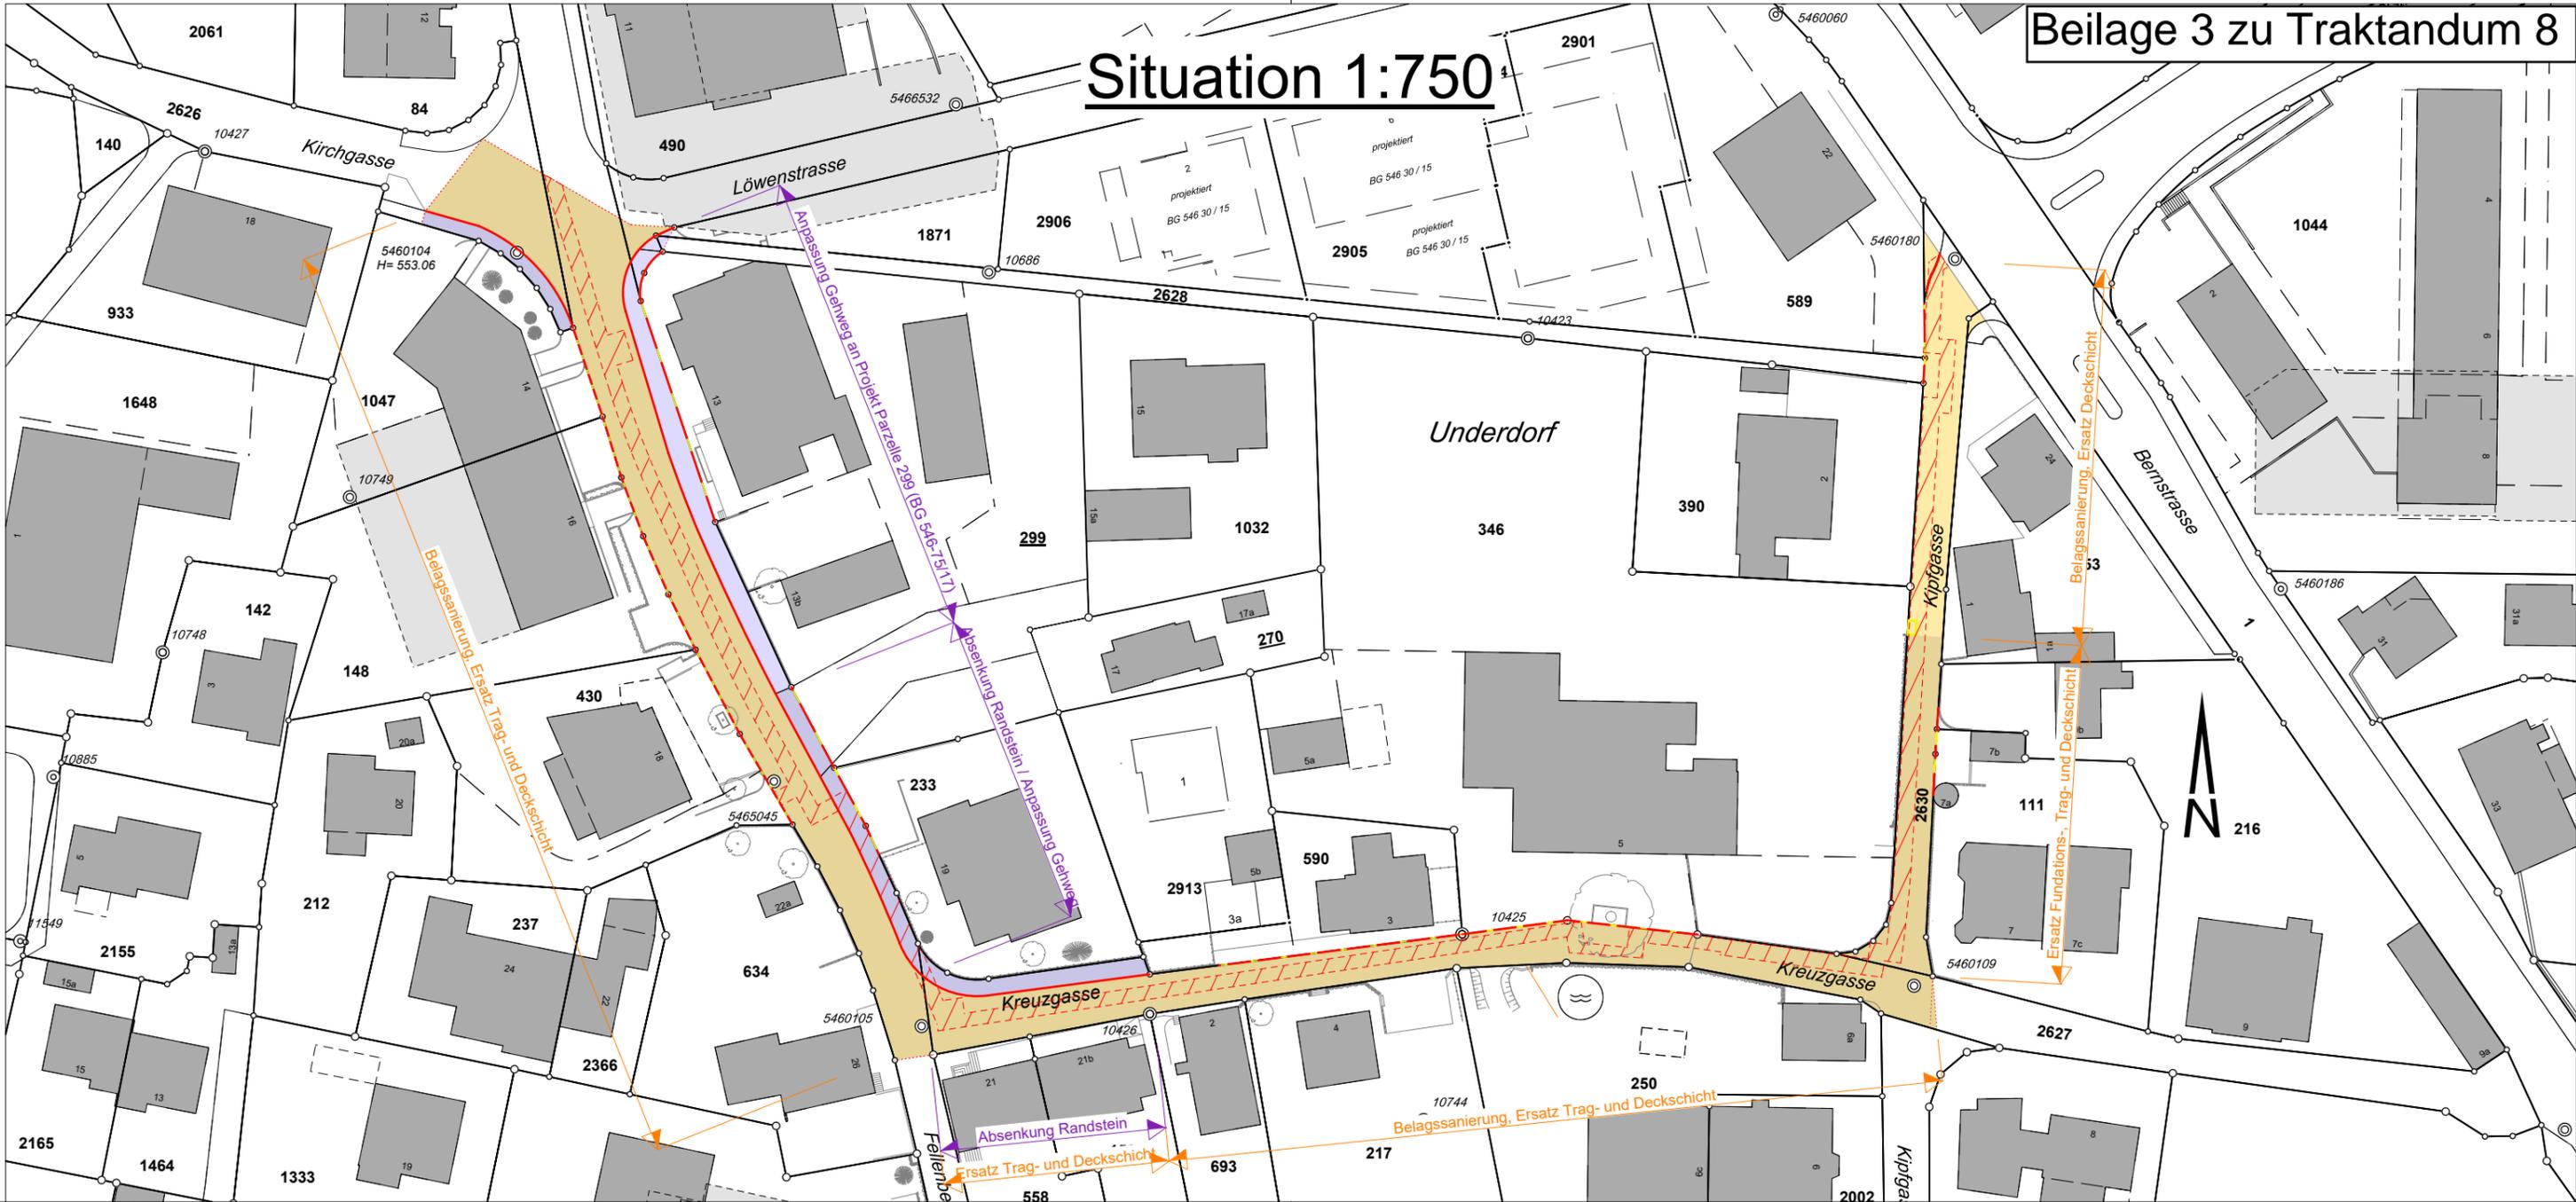

## Strassenbau projektiert

- Ersatz Randabschluss  
Bundstein 11/13, 2-reihig, gestürzt
- Ersatz Randabschluss,  
Bundstein 11/13, 2-reihig, abgesenkt
- Ersatz Randabschluss,  
Bundstein 11/13, 1-reihig, gestürzt
- Randabschluss neu,  
Bundstein 11/13, 1-reihig, flach
- Belagssanierung Strasse,  
Ersatz Deckschicht Belagssanierung Gehweg,  
Ersatz Deckschicht
- Belagssanierung Strasse,  
Ersatz Trag- und Deckschicht Belagssanierung Gehweg,  
Ersatz Trag- und Deckschicht
- Belagsanteil Fernwärme  
Energie Münchenbuchsee AG

Projekt: **Gesamtsanierung Zentrum Ost, Münchenbuchsee**

Bauherrschaft: **Gemeinde Münchenbuchsee**



Bauteil: **Übersicht Strassenbau 1:750**

**BAUPROJEKT**

Planrevision:

Projekt: 22-814-278

Index	Datum	Änderung	Gez.	Gepr.

Gez: rro

Gepr: ast

Datum: 18.02.2022

Massstab: 1 : 750

Format: A3

Plan Nr. / Index:

**adam civil engineering gmbh**  
planung bauleitung tiefbau

Hauptsitz:  
Klosterweg 4  
3053 Münchenbuchsee  
Tel. 031 862 19 52  
Fax 031 862 19 54

Zweigniederlassung:  
Oberwilstrasse 10  
3253 Schnottwil  
www.adam-ing.ch

**278-010 / -**