


Legende

bestehend      projiziert

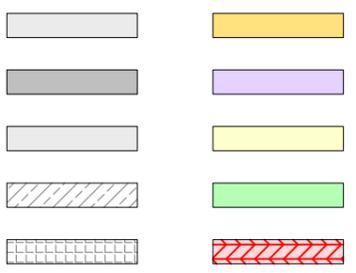


Fahrbahn | Belagsersatz | Kofferteilersatz ca. 1200m<sup>2</sup>  
 Gehweg | Belagsersatz | Kofferteilersatz ca. 500m<sup>2</sup>  
 Belag | Anpassung / Wiederinstandstellung  
 Grünfläche Rasen | Anpassung / Wiederinstandstellung  
 Rasengittersteine  
 Mauern  
 Einfahrten / Fussgänger-Zugang  
 Baum

**Abschluss 1-reihig**  
 Schalenstein Typ 12  
 Total Länge = ca. 225 m

**Abschluss 1-reihig**  
 Stellplatte SN 8  
 Total Länge = ca. 10 m  
 Anschlag Total = 10 cm

**Abschluss 2-reihig**  
 2 x Schalenstein Typ 12 gestürzt  
 Total Länge = ca. 450 m  
 Anschlag Total = 4 cm

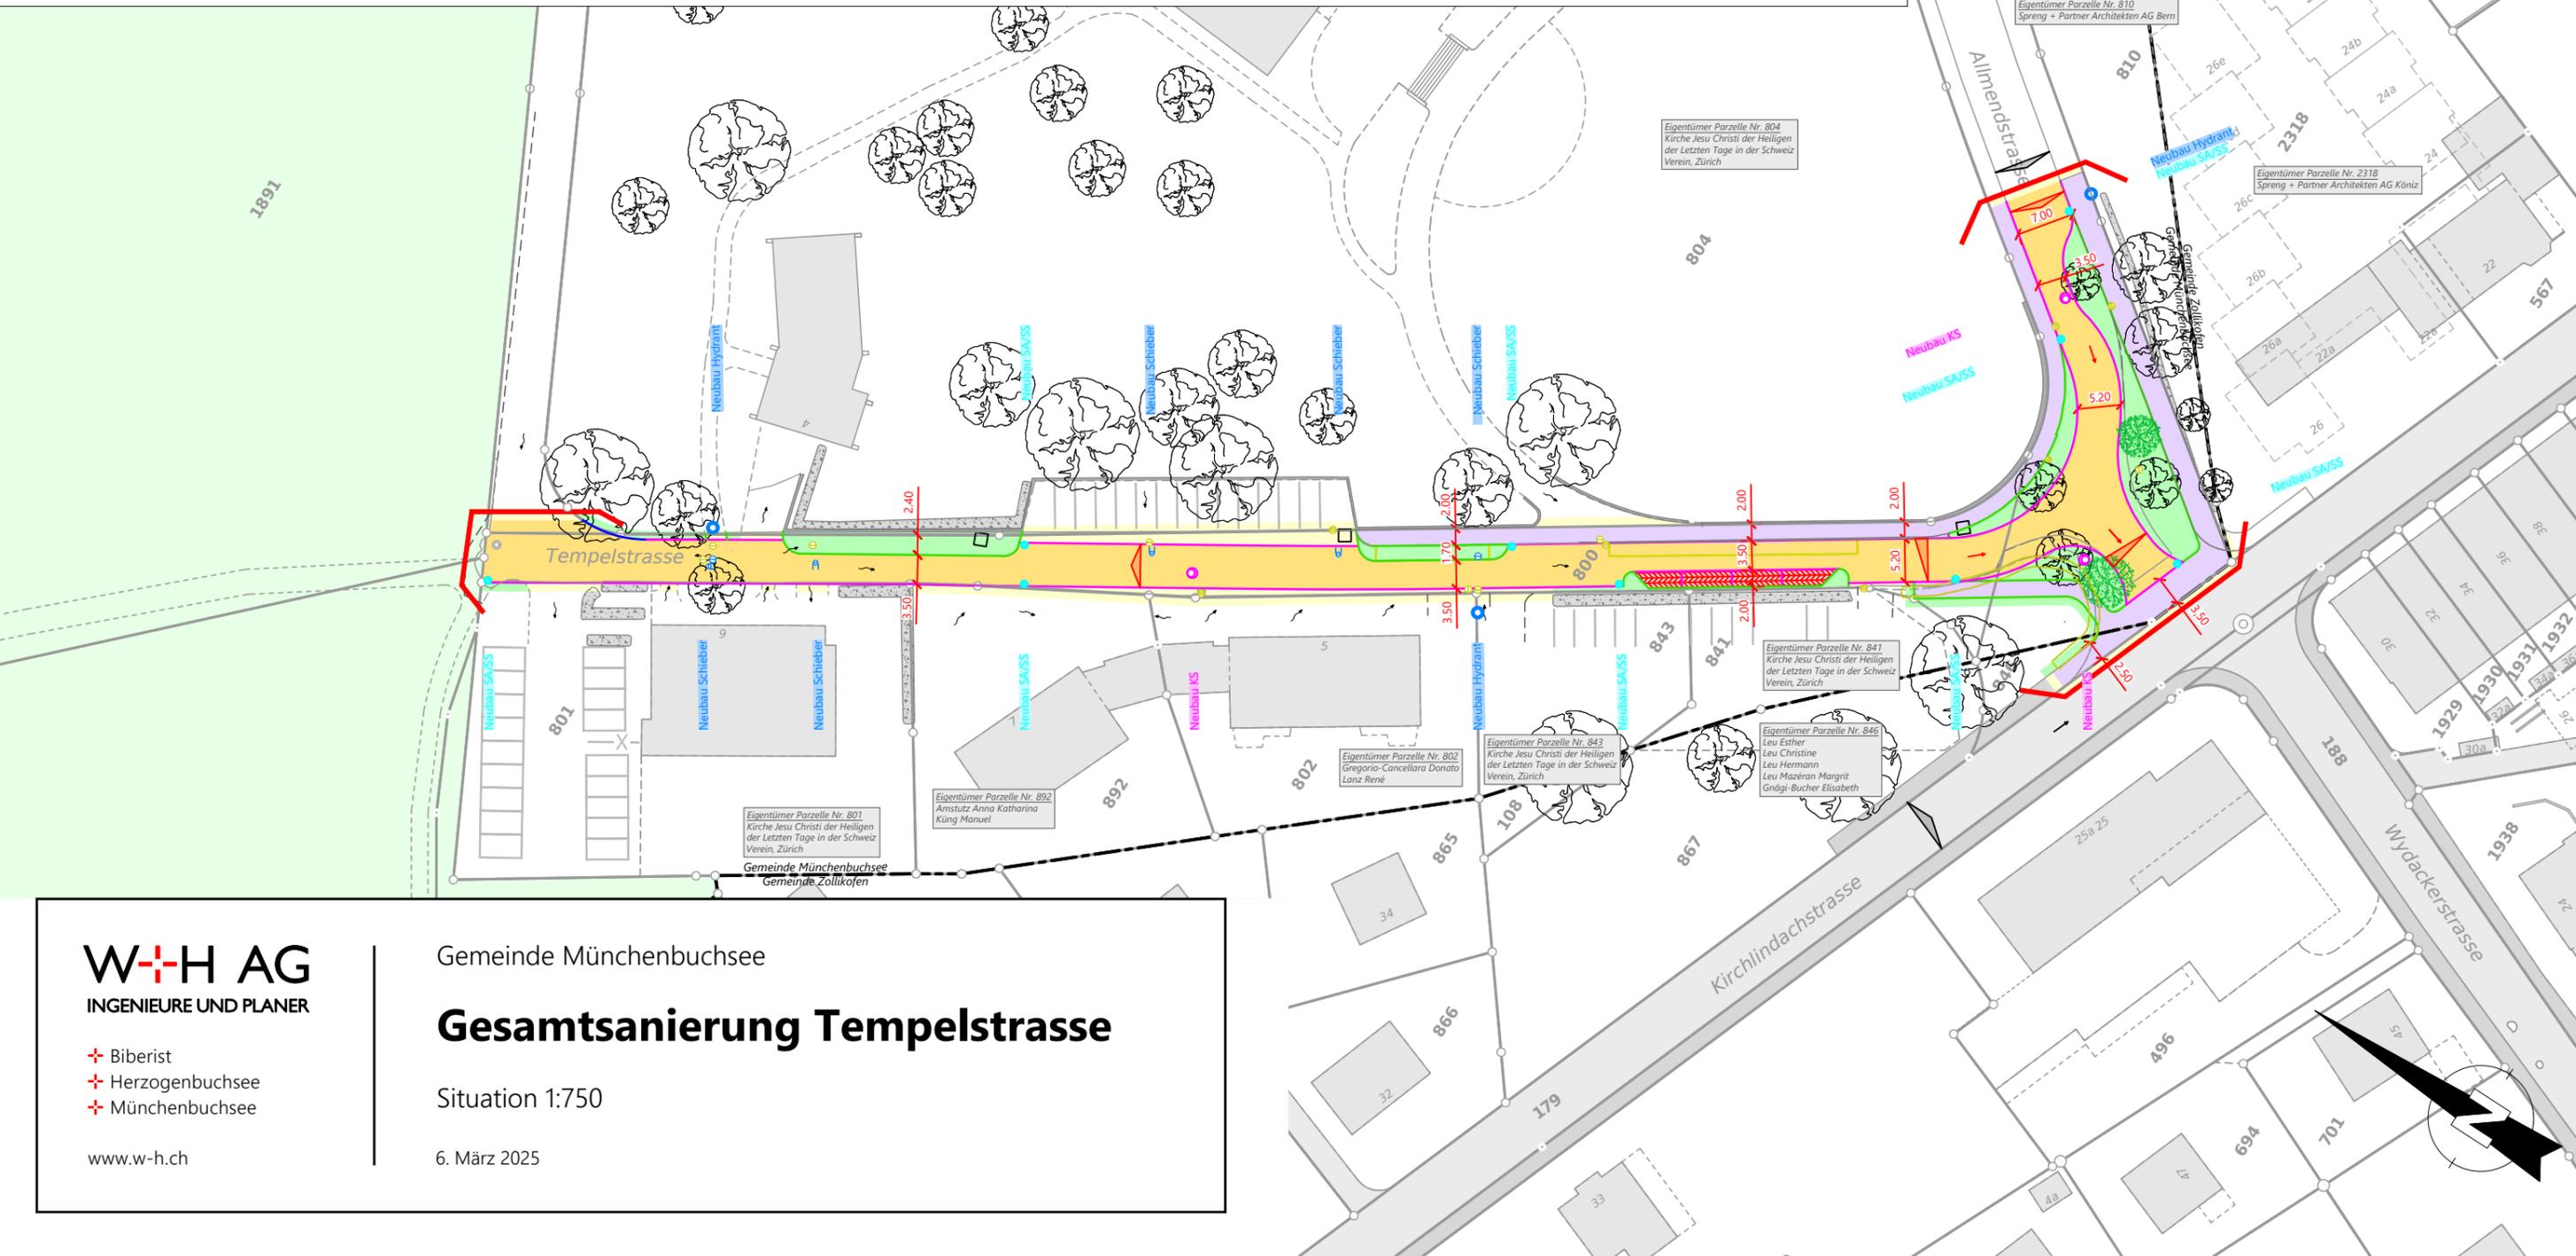

**W+H AG**  
 INGENIEURE UND PLANER

✚ Biberist  
 ✚ Herzogenbuchsee  
 ✚ Münchenbuchsee

www.w-h.ch

Gemeinde Münchenbuchsee

**Gesamtsanierung Tempelstrasse**

Situation 1:750

6. März 2025

