


Einwohnergemeinde Münchenbuchsee

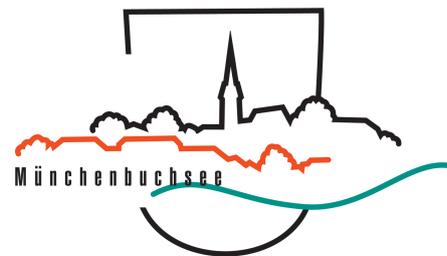

Arealentwicklung Schöneegg

Änderung Zonenplan im ordentlichen Verfahren gemäss Art. 58 ff. BauG

Änderung Zonenplan 1: Siedlung

Zone mit Planungspflicht Nr. 26 «Schöneegg»

Öffentliche Auflage

20. Januar 2025

2004_ZP_Aend_ZPP_Schoenegg - PH/gl/mo

Massstab: 1:2'000

Planformat: A4

Zonenplanänderung ZPP Nr. 26 «Schönegg»

Legende

 Perimeter der Zonenplanänderung

Festlegungen

Wohnzonen

 Wohnzone 2-geschossig

Spezielle Ordnungen

 Zone mit Planungspflicht nach Art. 92 ff BauG

Hinweise

Wohnzonen

 Wohnzone 3-geschossig

Gemischte Zonen

 Wohn- und Gewerbezone 3-geschossig

 Kernzone 3-geschossig

Besondere Zonen

 Zone für öffentliche Nutzung

 Grünzone

Spezielle Ordnungen



 Bestehende Überbauungsordnung

Hinweise

 Gebäude

 Fliessgewässer offen

 Fliessgewässer eingedolt

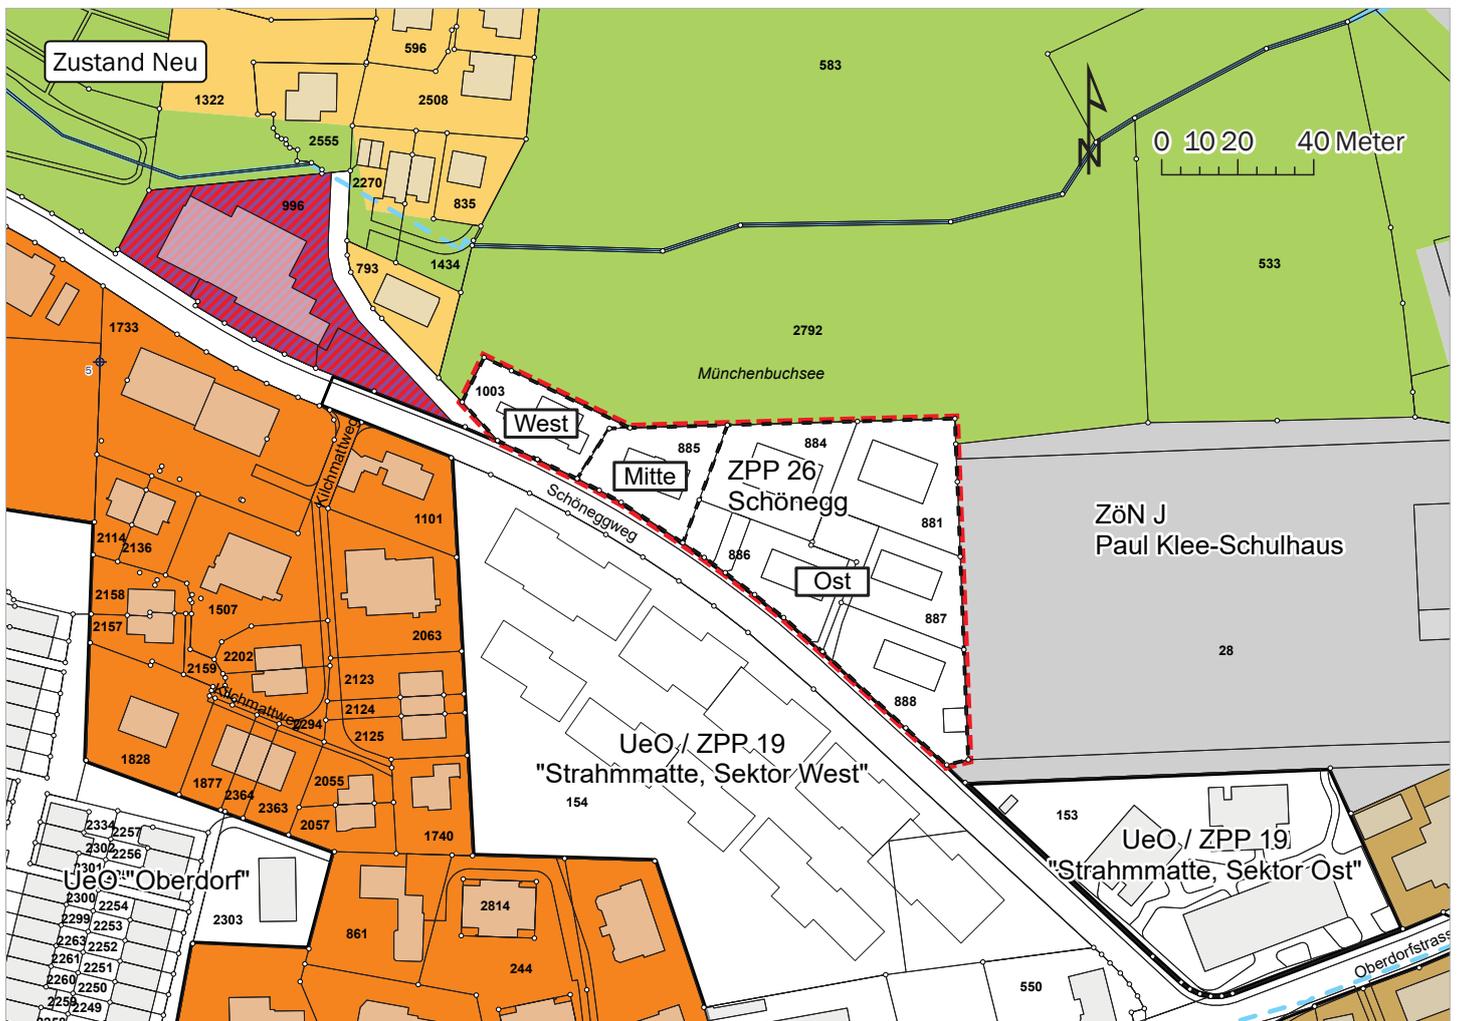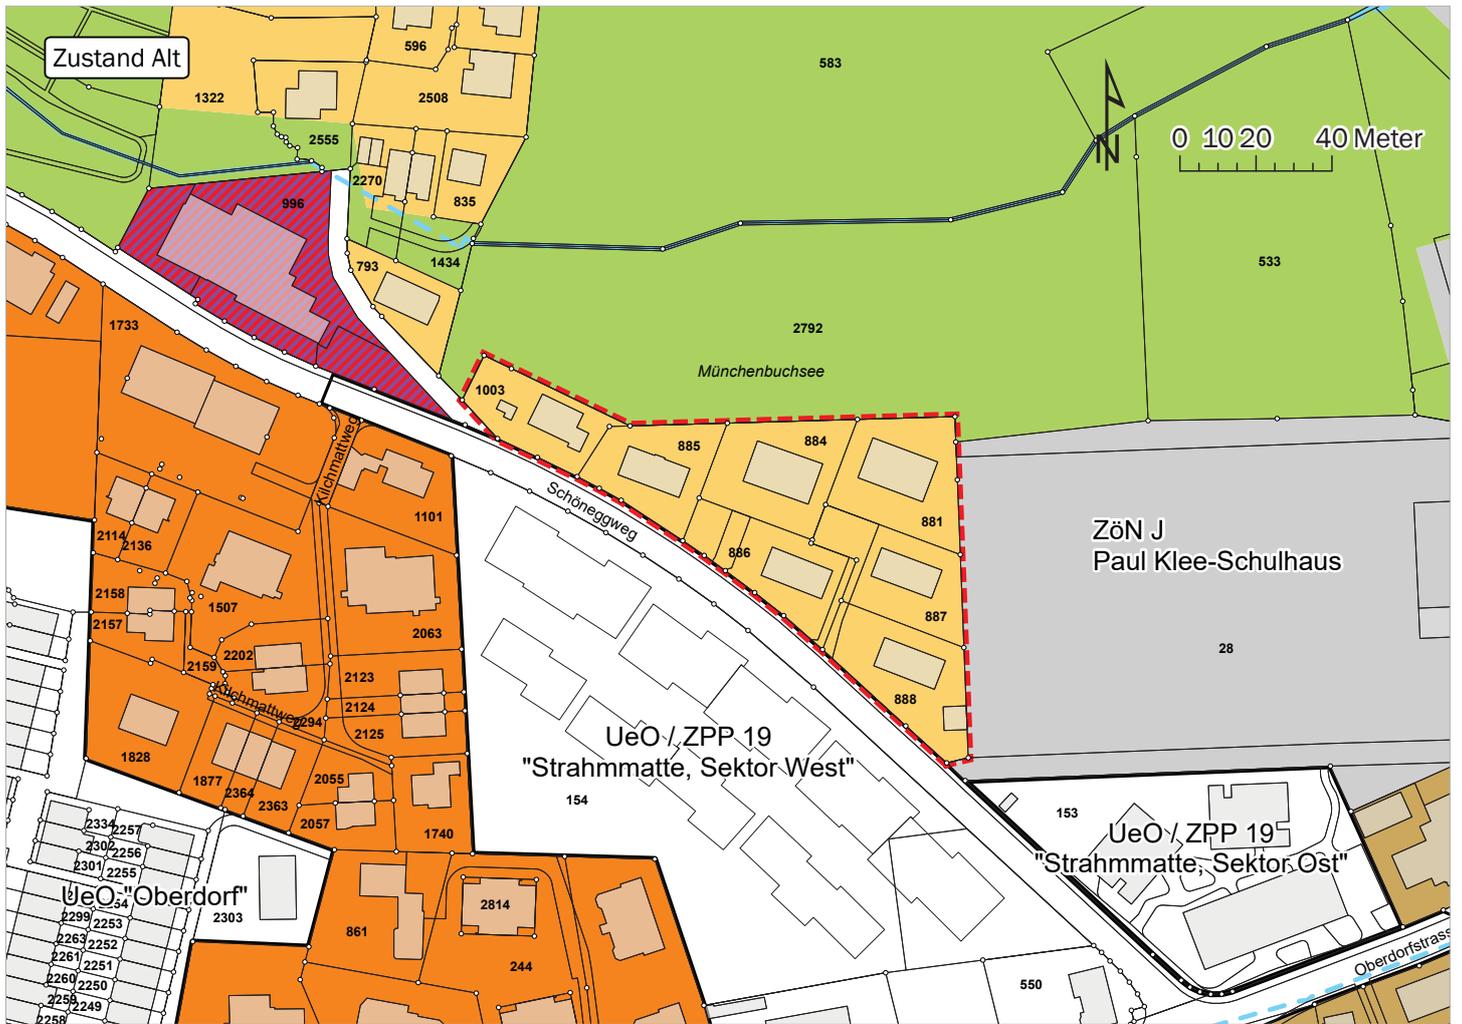

Genehmigungsvermerke

Öffentliche Mitwirkung vom

9. Juni bis 14. Juli 2023

Kantonale Vorprüfung vom

30. September 2024

Öffentliche Auflage

Publikation im amtlichen Anzeiger vom

.....

Öffentliche Auflage vom

.....

Einspracheverhandlung am

.....

Erledigte Einsprachen

.....

Unerledigte Einsprachen

.....

Rechtsverwahrungen

.....

Beschlossen durch den Gemeinderat am

.....

Beschlossen durch den Grossen Gemeinderat am

.....

Beschlossen durch die Stimmberechtigten am

.....

Namens der Einwohnergemeinde Münchenbuchsee:

Der Präsident

.....

Der Gemeindeschreiber

.....

Die Richtigkeit dieser Angaben bescheinigt:

Münchenbuchsee, den

.....

Der Gemeindeschreiber

.....

**Genehmigt durch das Amt für Gemeinden
und Raumordnung am**

.....