


**Situation 1:800**  
Lindenweg

Beilage 2 GGR

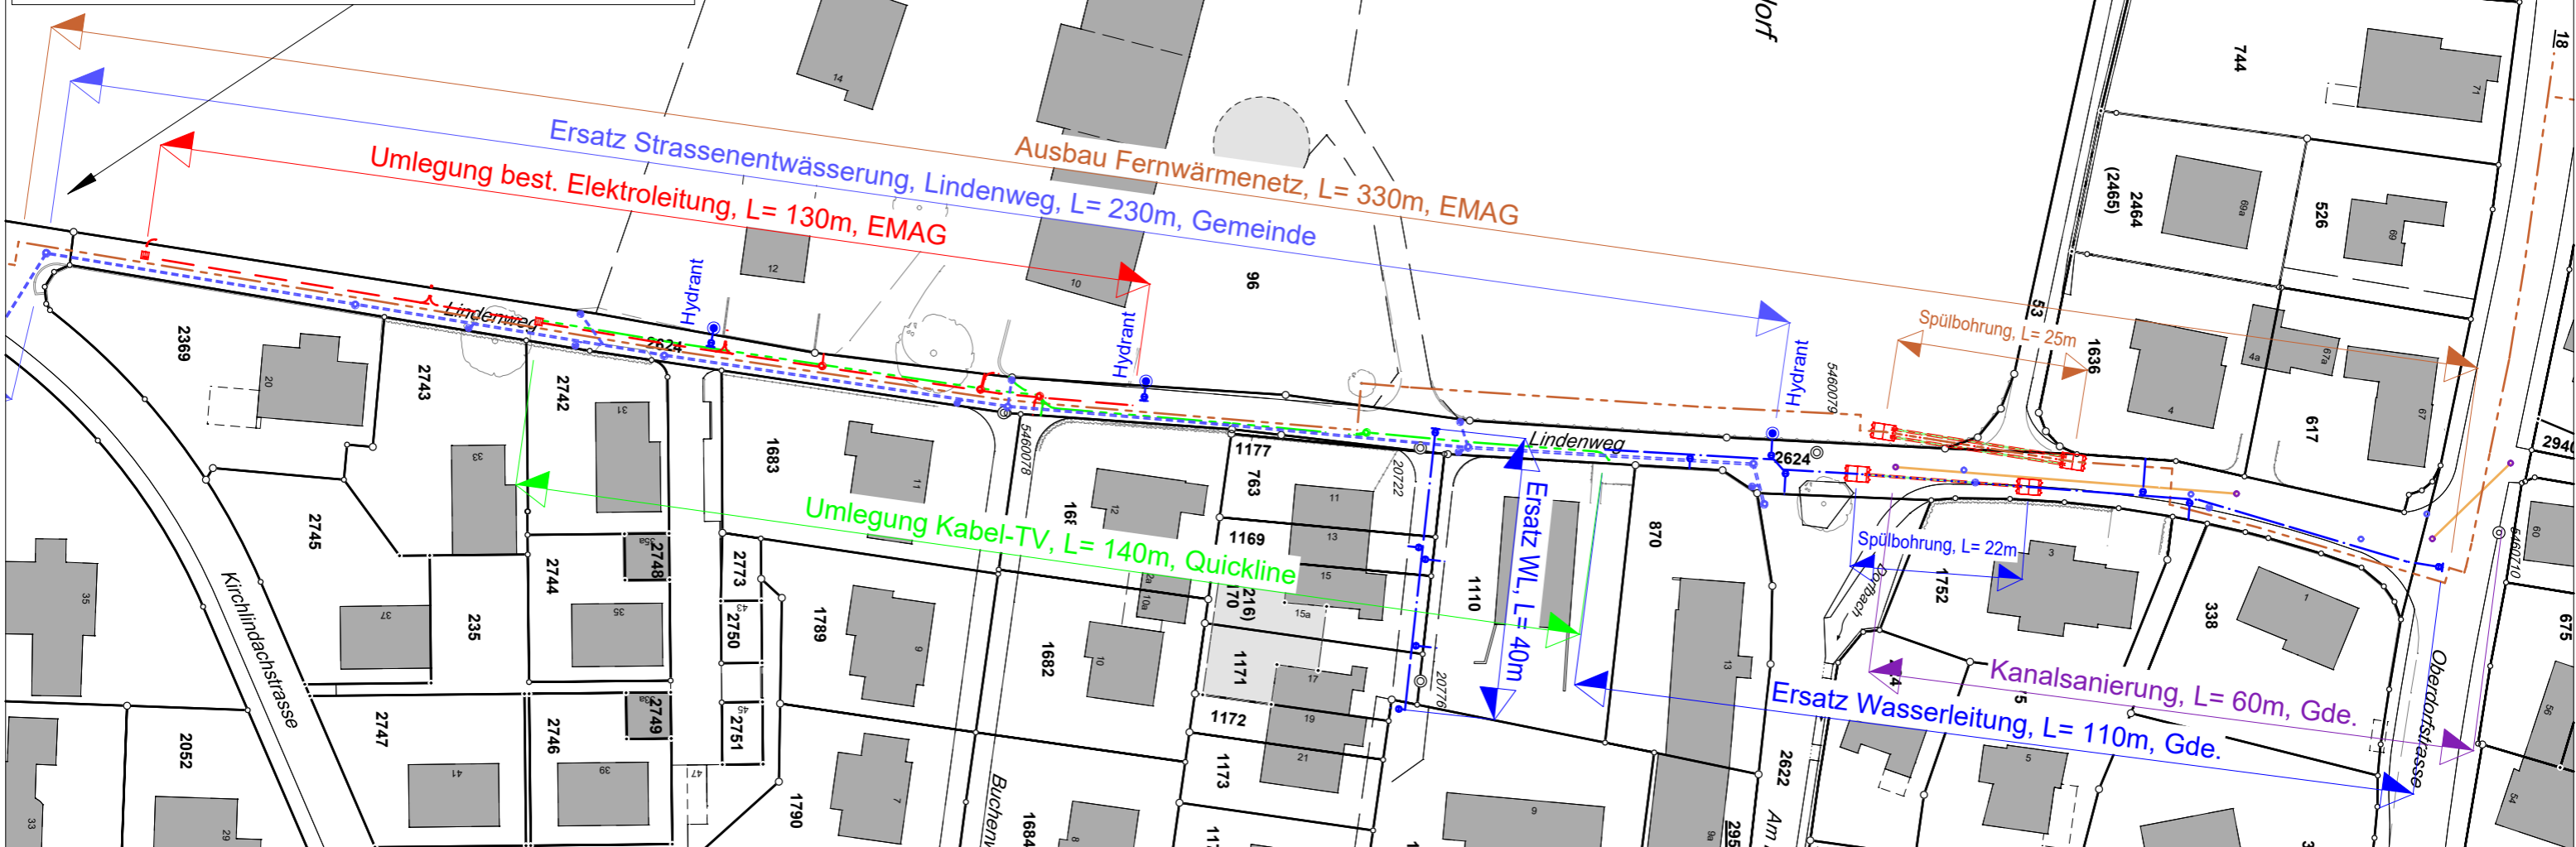

Oberdorf



**Werkleitungen projektiert**

	Strassenentwässerung, Neubau / Ersatz		Wasserleitung Ersatz
	Kontrollschacht / Schlamm-sam-mer Strassenentwässerung, Neubau / Ersatz		Hydrant / Schieber Ersatz
	Kanalansanierung Mischabwasser, Inline-Verfahren / Roboter		Wasserleitung Grabenloser Leitungsbau
	Ersatz Schachtabdeckung Regen- / Mischabwasser		
	Hauptleitung Fernwärme Stahlrohre UNO, Ausbau		Hauptleitung Fernwärme Grabenloser Leitungsbau
	Elektroleitung, Umlegung		Kabel-TV, Umlegung
	Kabelschacht Elektro Neubau / Ersatz		Kabelschacht Kabel-TV Neubau / Ersatz

Projekt: **Sanierung Lindenweg, Münchenbuchsee**

Bauherrschaft: **Gemeinde Münchenbuchsee**

Bauteil: **Übersicht Werkleitungsbau 1:800**

**BAUPROJEKT**

Planrevision:

Projekt: 25-813-310

Index Datum Änderung

Gez. Gepr.

Datum: 28.10.2025

Massstab: 1 : 800

Format: A3

Plan Nr. / Index:

**310-112 / -**

**adam civil engineering gmbh**  
planung bauleitung tiefbau

Klosterweg 4  
3053 Münchenbuchsee  
Tel. 031 862 19 52  
Fax 031 862 19 54  
www.adam-ing.ch