


Situation 1:800

Beilage 3 GGR



Belagssanierung: Ersatz Trag- und Deckschicht Lindenweg

Oberdorf

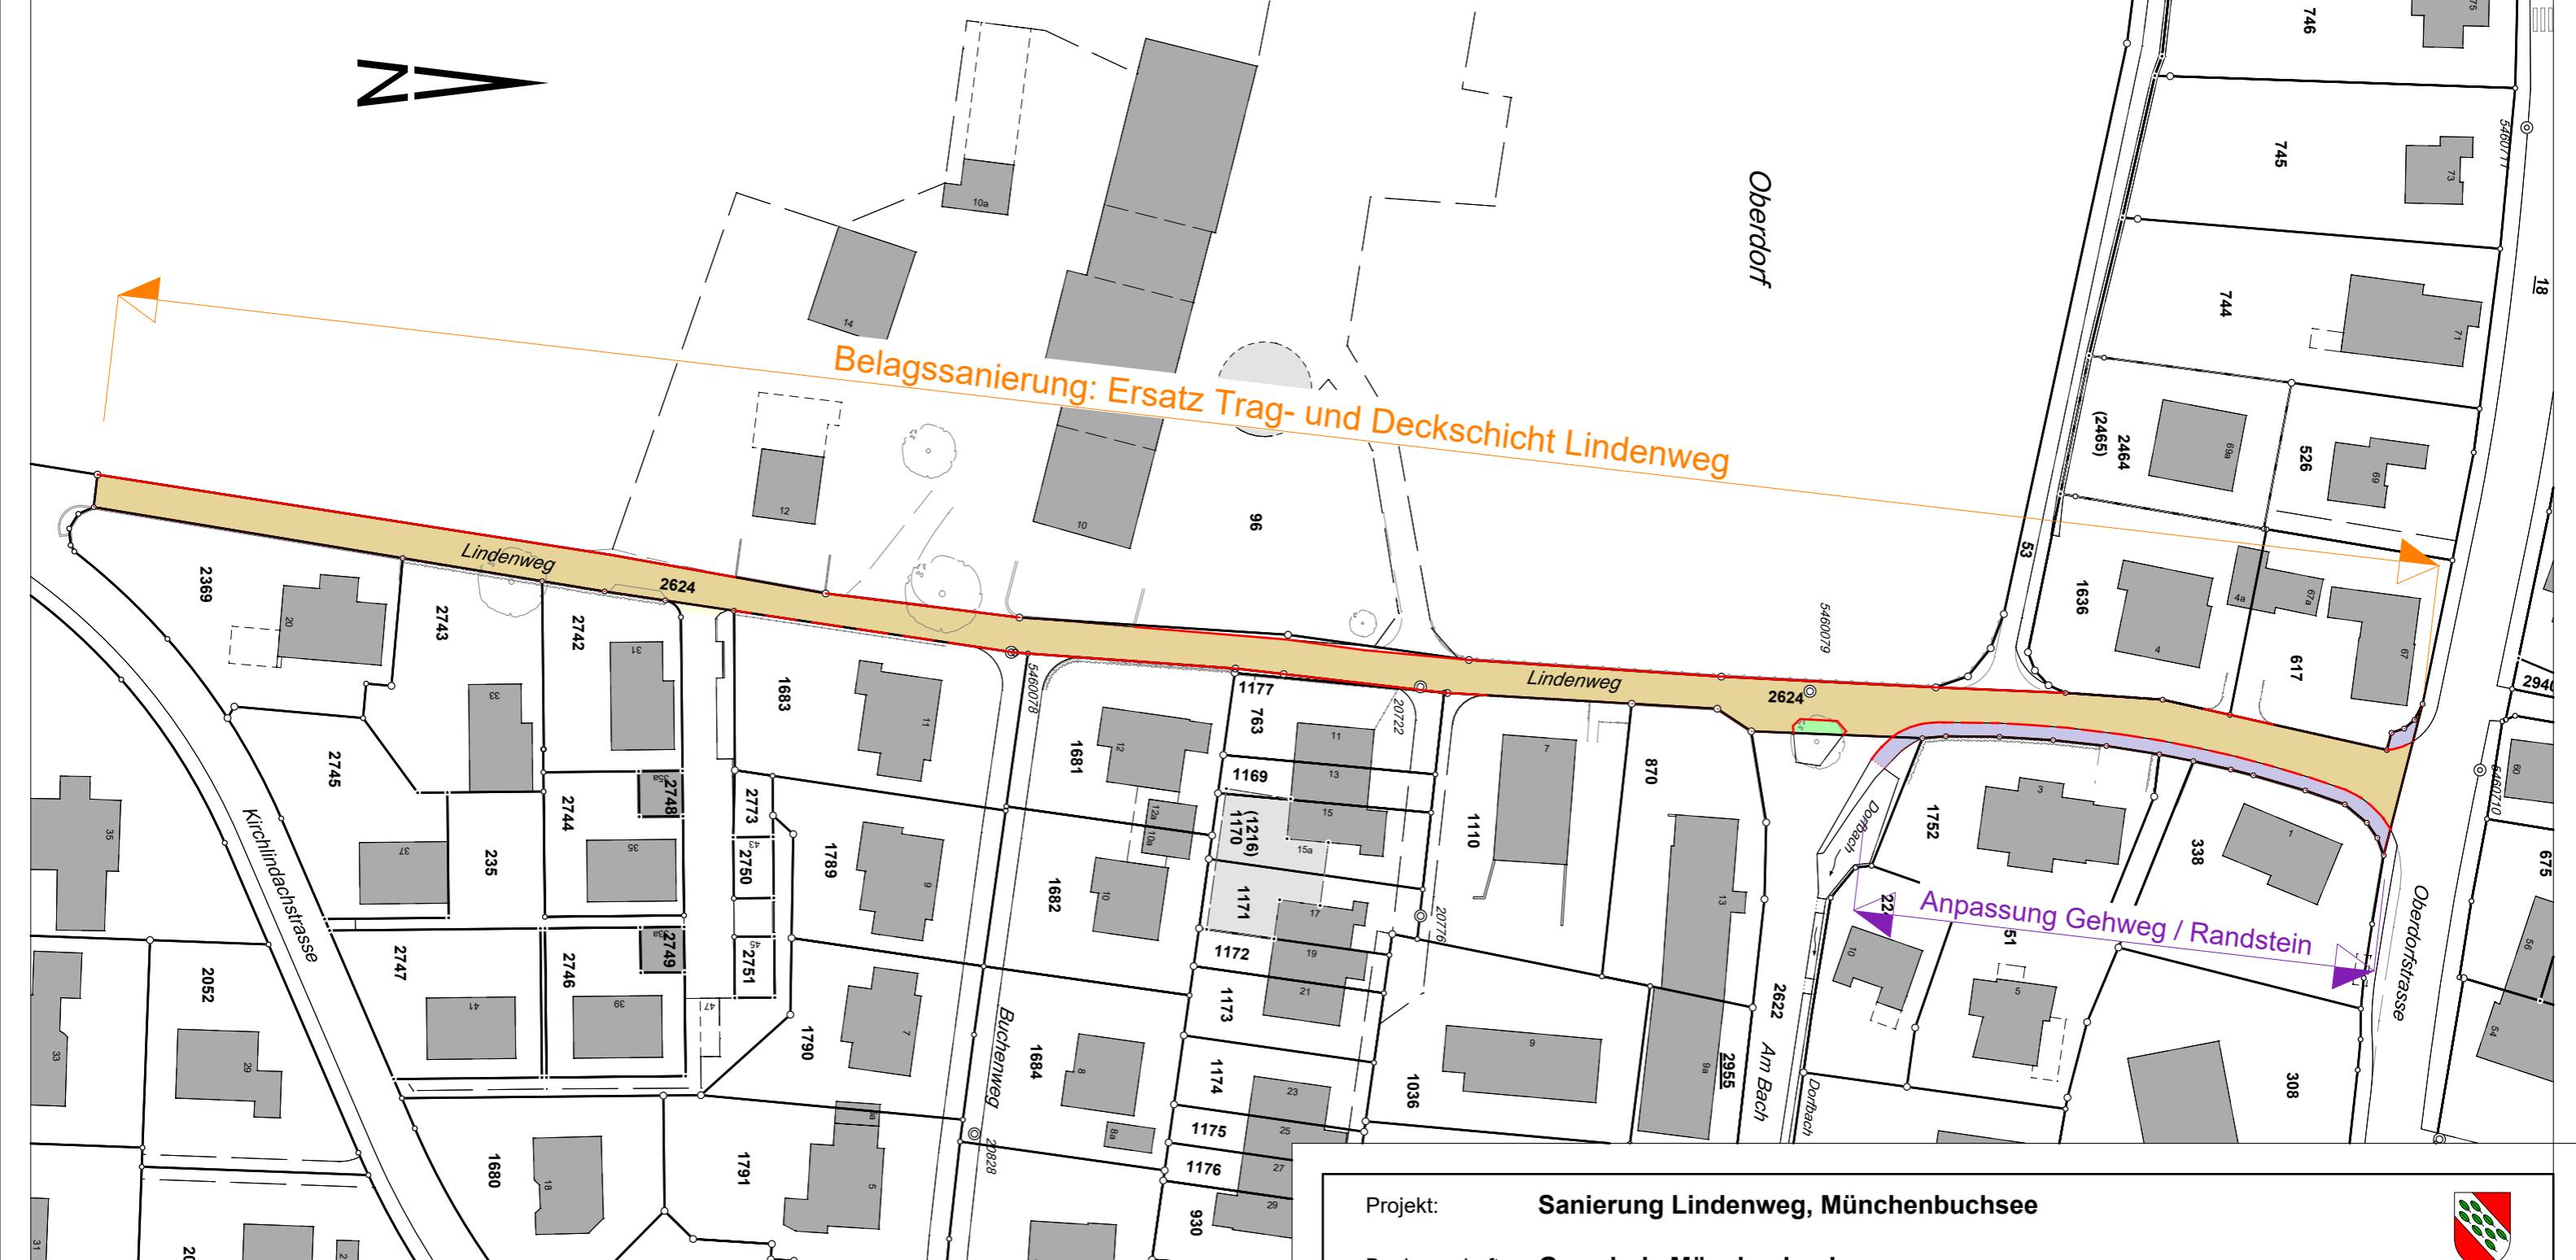

Strassenbau projektiert


Ersatz Randabschluss
Bundstein 11/13, 2-reihig, gestürzt



Ersatz Randabschluss,
Bundstein 11/13, 1-reihig, gestürzt



Randabschluss neu,
Bundstein 11/13, 1-reihig, flach

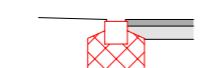

Belagssanierung Strasse,
Ersatz Trag- und Deckschicht



Belagssanierung Gehweg,
Ersatz Trag- und Deckschicht

Projekt: Sanierung Lindenweg, Münchenbuchsee



Bauherrschaft: Gemeinde Münchenbuchsee

Übersicht Strassenbau 1:800

BAUPROJEKT

Planrevision:

Index Datum Änderung

Projekt: 25-813-310

Datum: 28.10.2025

Gez. Gepr.

Massstab: 1 : 800

adam civil engineering gmbh
planung bauleitung tiefbau

Klosterweg 4
3053 Münchenbuchsee
Tel. 031 862 19 52
Fax 031 862 19 54
www.adam-ing.ch

Format: A3
Plan Nr. / Index:
310-113 / -