



**Legende**

**Festlegungen**

— Gestaltungsbaulinie

- - - Baulinie

**Hinweise**

• schützenswertes Objekt

• erhaltenswertes Objekt

■ Kernzone 3A


■ Kernzone 3B

■ Kernzone 4

— Fließgewässer offen / eingedolt

▨ Gewässerraum

Quellenvermerke:  
1) Amtliche Vermessung der Gemeinde Münchenbuchsee, Stand 2020

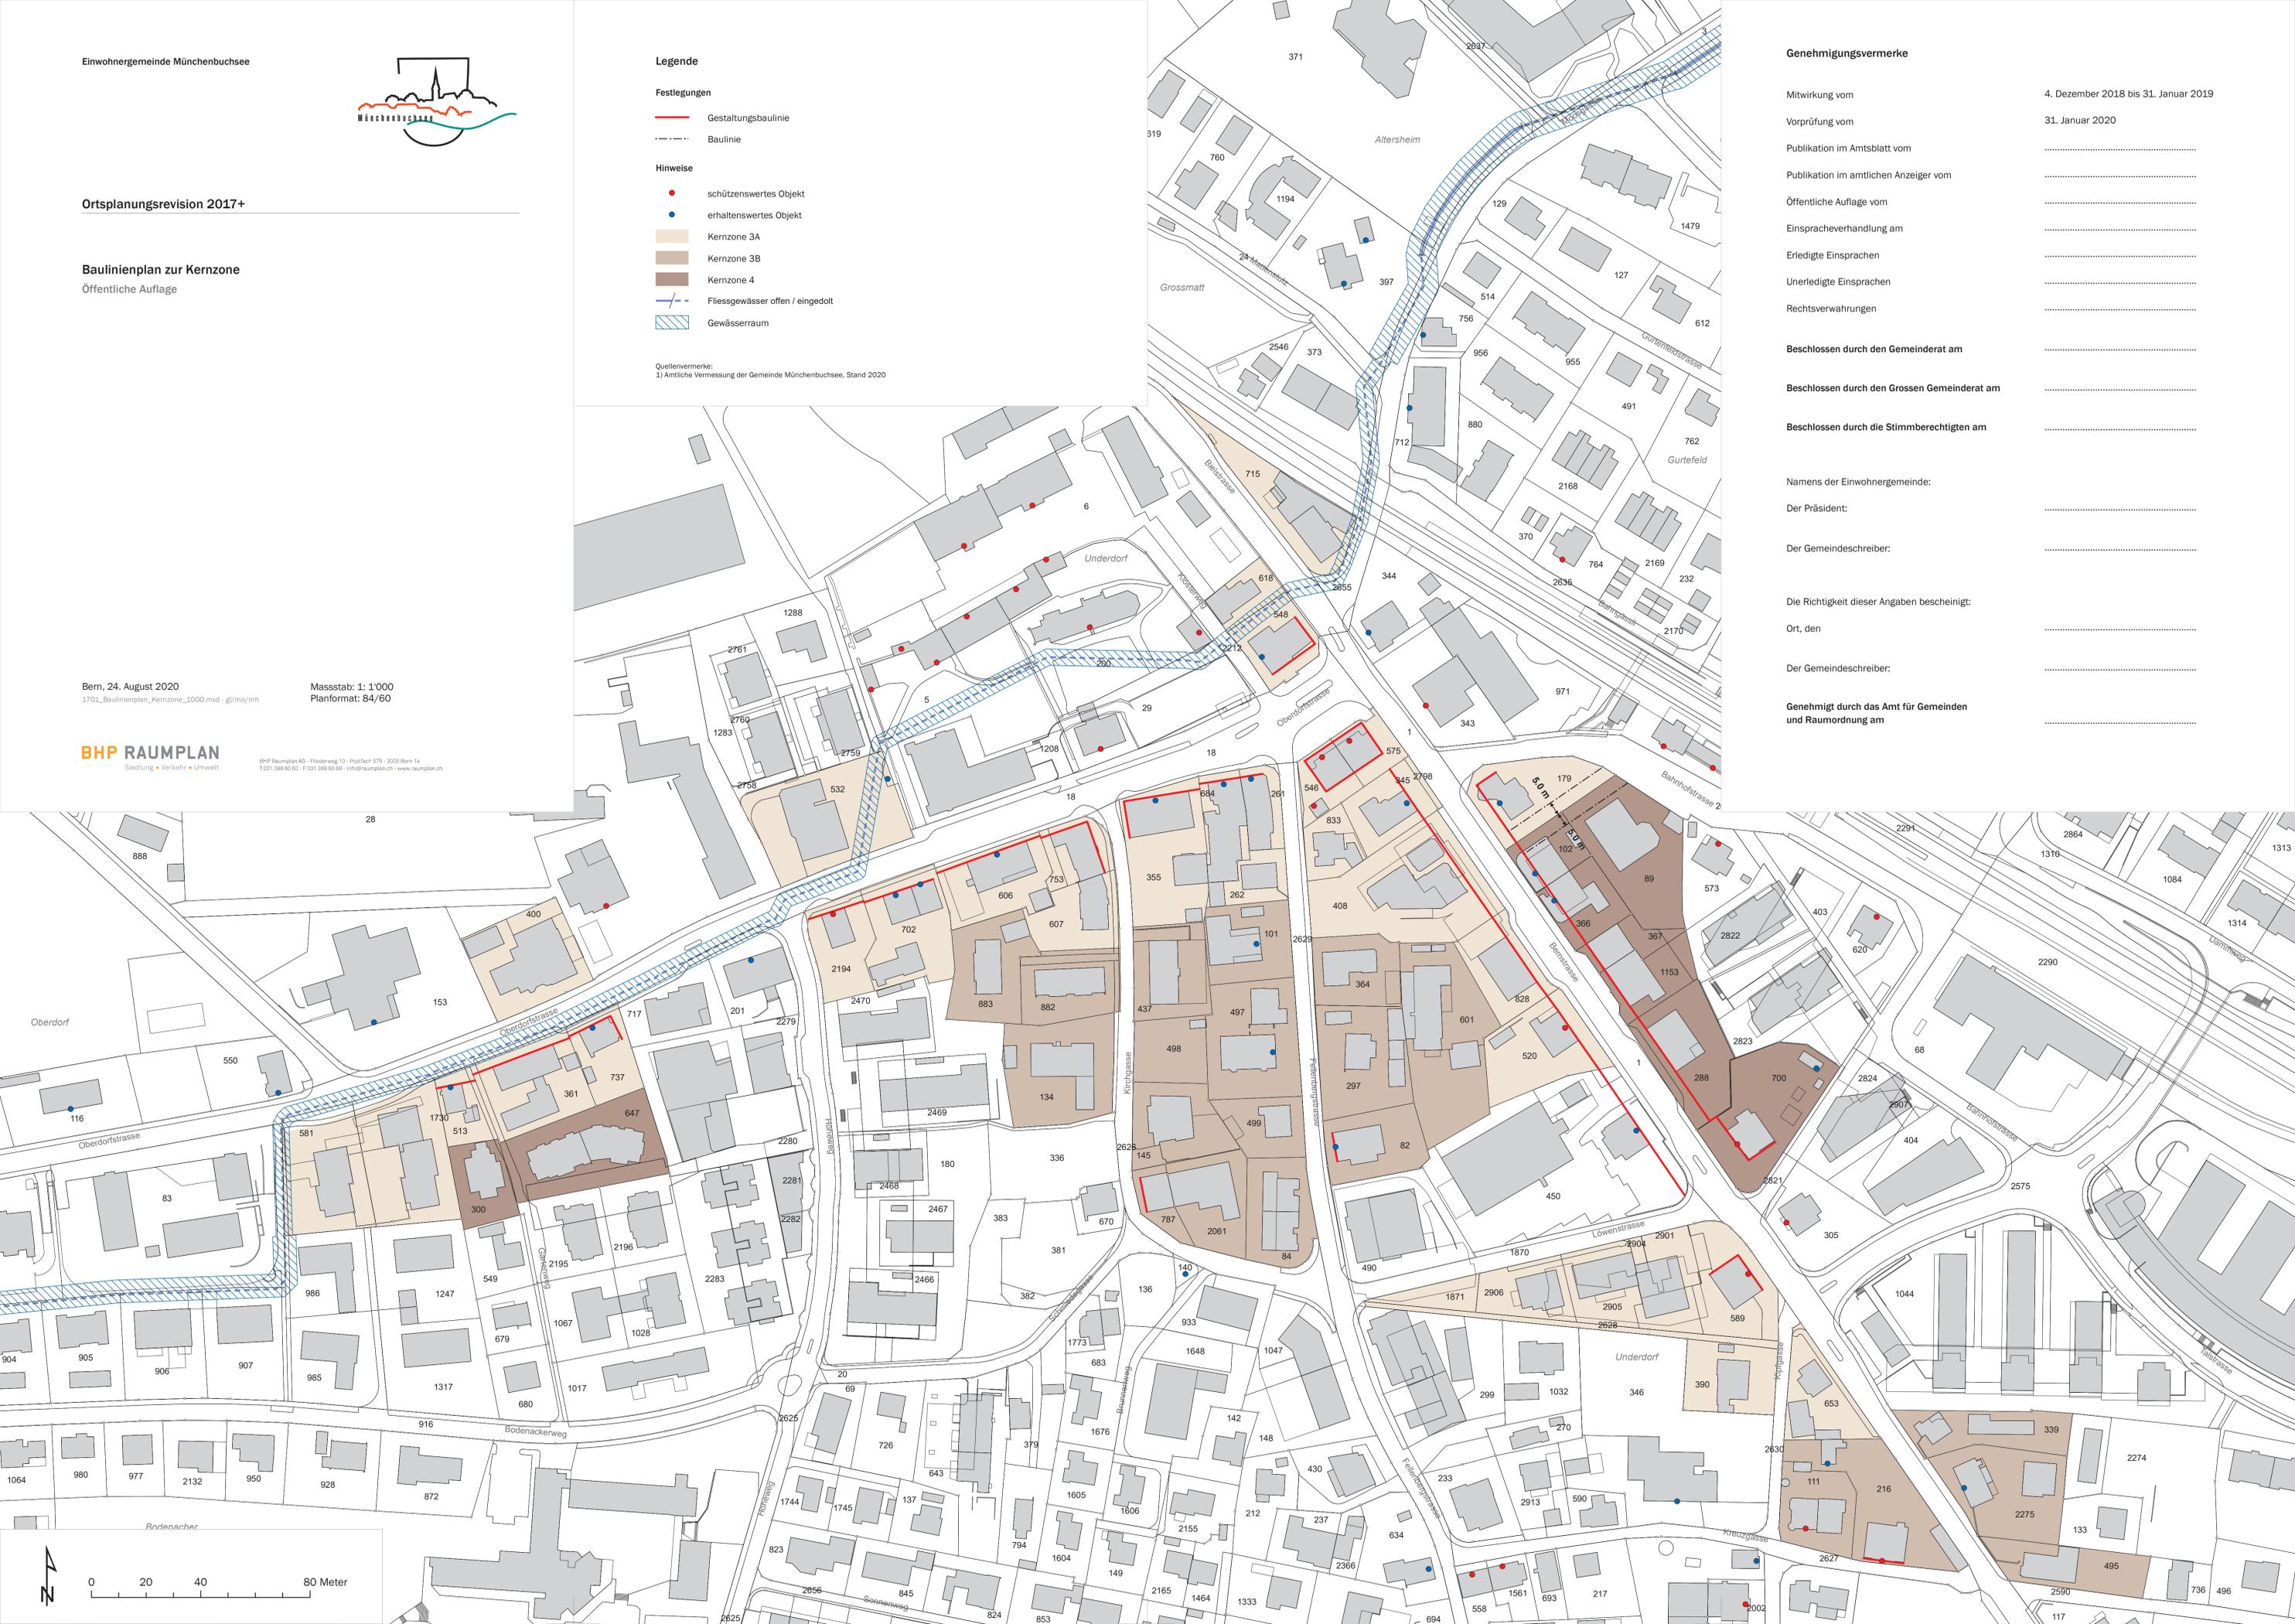

**Genehmigungsvermerke**

Mitwirkung vom	4. Dezember 2018 bis 31. Januar 2019
Vorprüfung vom	31. Januar 2020
Publikation im Amtsblatt vom	.....
Publikation im amtlichen Anzeiger vom	.....
Öffentliche Auflage vom	.....
Einspracheverhandlung am	.....
Erledigte Einsprachen	.....
Unerledigte Einsprachen	.....
Rechtsverwahrungen	.....
<b>Beschlossen durch den Gemeinderat am</b>	.....
<b>Beschlossen durch den Grossen Gemeinderat am</b>	.....
<b>Beschlossen durch die Stimmberechtigten am</b>	.....
Namens der Einwohnergemeinde:	
Der Präsident:	.....
Der Gemeindegeschreiber:	.....
Die Richtigkeit dieser Angaben bescheinigt:	
Ort, den	.....
Der Gemeindegeschreiber:	.....
<b>Genehmigt durch das Amt für Gemeinden und Raumordnung am</b>	
	.....

