

Mitwirkung
Beilage 4

| | | | |
|-----------------------|----------------------------------|---------------|------------|
| Gemeinde | Münchenbuchsee | Datum Dossier | 04.10.2021 |
| Erfüllungspflichtiger | Einwohnergemeinde Münchenbuchsee | Revidiert | - |
| Gewässernummer | 90844 | Projekt-Nr. | ... |
| Gewässer | Buechlimattbach | Plandatum | 04.10.2021 |
| Plan-Nr. | B20142.32-04 | Format | 84 x 45 cm |

Neubau SVSA Wasserbauplan Buchlimattbach

Unterlage **Längenprofil 1:200/50**


Mitwirkung

Projektverfasser

RISTAG Ingenieure AG
Eigenweg 4
3322 Urtenen-Schönbühl
Tel. 031 858 11 11
Fax 031 858 11 12
info@ristag.ch

RISTAG Ingenieure
Bau Planung Vermessung
Eigenweg 4 +41 31 858 11 11
3322 Urtenen-Schönbühl www.ristag.ch

Wasserbauplangenehmigung:

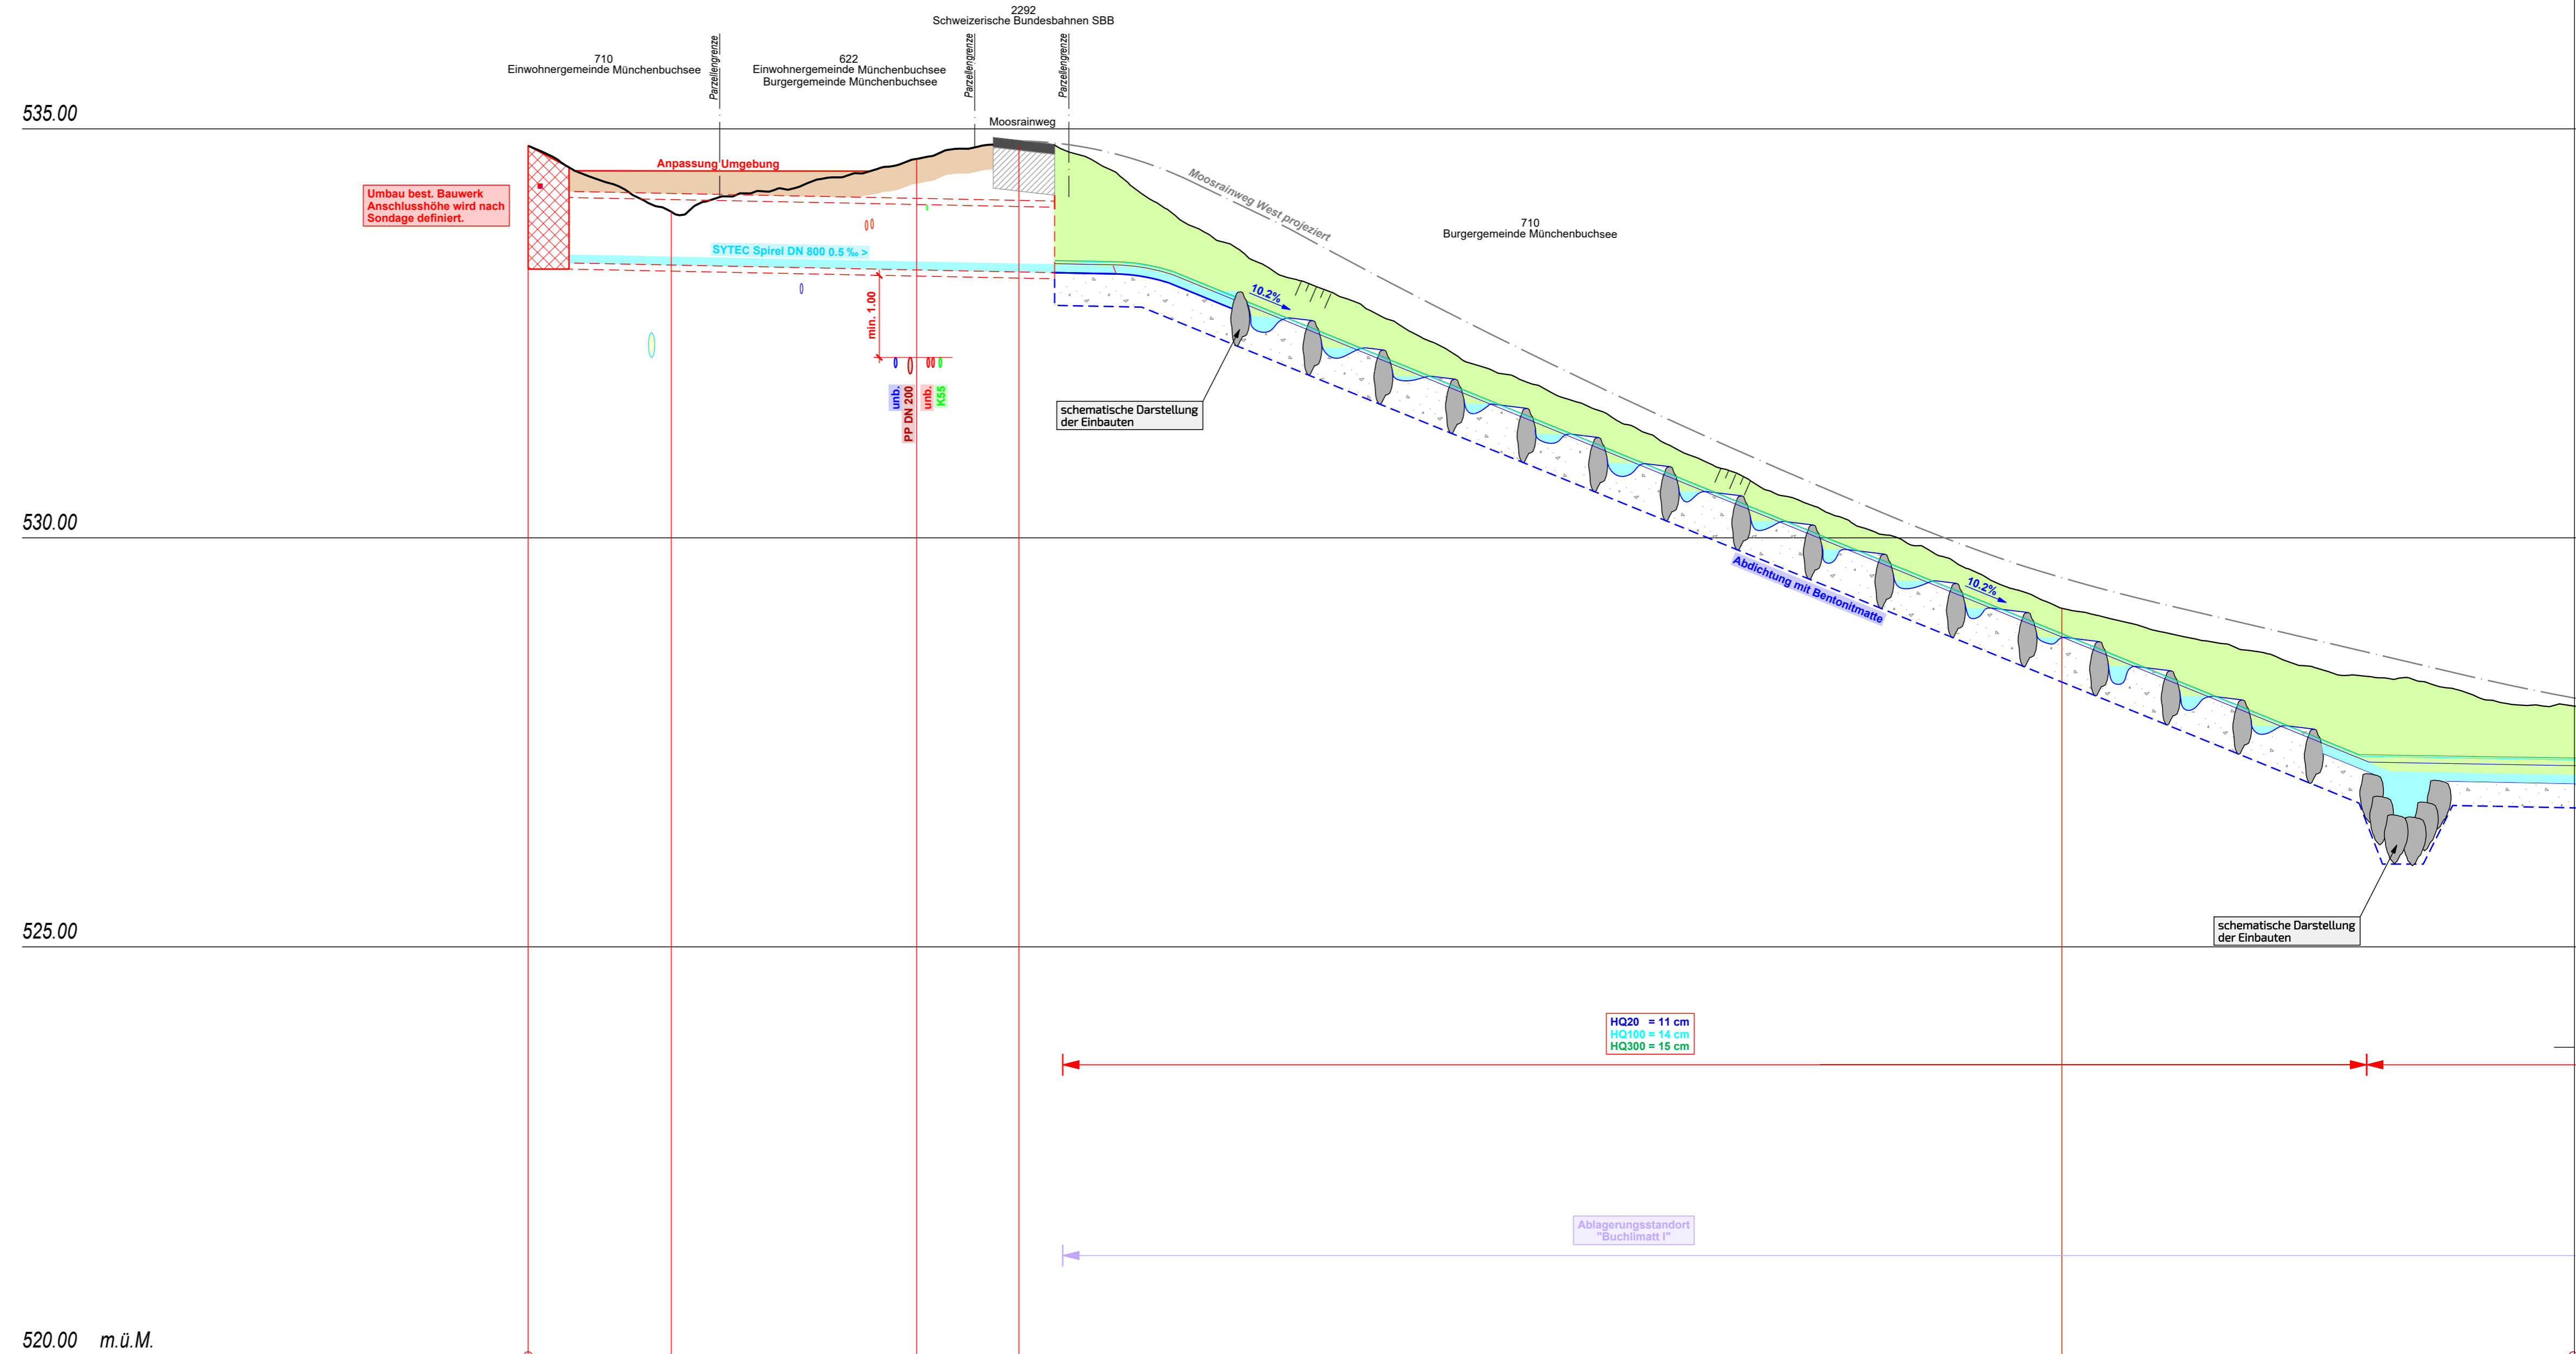

520.00 m.ü.M.

| | | | | | | | | | |
|---------------------------------------|----------|----------|----------|----------|--------|----------|-----------|--------|--------|
| Profil Nr. | | 1 | 2 | 3 | | 4 | 10 | | |
| Km [m] | 0 | | | | | | | | |
| Kilometrierung | 0.00 | 7.00 | 7.00 | 12.00 | 19.00 | 5.00 | 24.00 | 51.00 | 75.00 |
| Zwischendistanzen | 0.00 | 7.00 | 7.00 | 12.00 | 19.00 | 5.00 | 24.00 | 51.00 | 75.00 |
| Terrainhöhen | 534.79 | 533.99 | 533.09 | 534.63 | 534.79 | 533.09 | 534.79 | 529.14 | 528.87 |
| Projekthöhen | | 533.18 | 533.09 | 533.12 | 533.09 | 533.09 | 533.09 | 529.14 | 528.87 |
| Differenz Projekt-Terrain Höhe | | -0.81 | -0.09 | -0.52 | -0.70 | -0.70 | -0.70 | -0.47 | -0.47 |