

Mitwirkung
Beilage 6

Gemeinde	Münchenbuchsee	Datum Dossier	04.10.2021
Erfüllungspflichtiger	Einwohnergemeinde Münchenbuchsee	Revidiert	-
Gewässernummer	90844	Projekt-Nr.	...
Gewässer	Buechlimattbach	Plandatum	04.10.2021
Plan-Nr.	B20142.32-06	Format	137 x 30 cm


Neubau SVSA Wasserbauplan Buchlimattbach

Unterlage
Längenprofil 1:200/50

Mitwirkung

Projektverfasser
RISTAG Ingenieure
Bauplanung/Vermessung
Eigerweg 4
3322 Urtenen-Schönbühl
Tel. 031 858 11 11
Fax 031 858 11 12
info@ristag.ch

Wasserbauplan genehmigung:

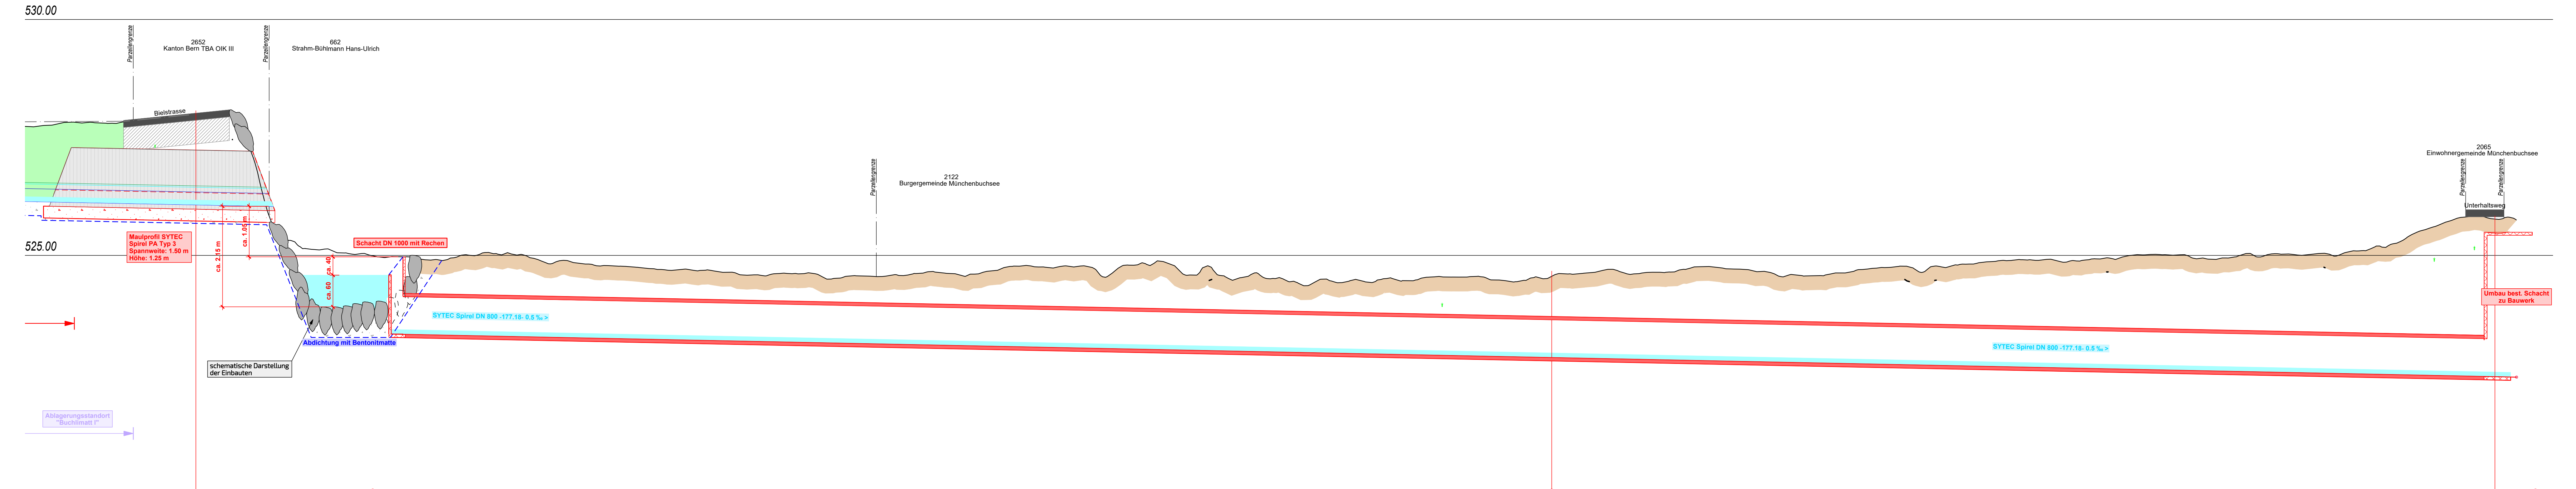

Profil Nr.	7	9	10
Km [m]	300	400	483.44
Kilometrierung	285.00	115.00	80.00
Zwischendistanzen	2.61	115.00	3.44
Terrainhöhen	528.07	524.67	525.84
Projekthöhen	528.07	522.84	522.42
Differenz Projekt-Terrain Höhe	-2.00	-1.83	-3.33