

Oberingenieurkreis III

Tiefbauamt
des Kantons Bern

Mitwirkung
Beilage 9

Gemeinde	Münchenbuchsee	Datum Dossier	04.10.2021
Erfüllungspflichtiger	Einwohnergemeinde Münchenbuchsee	Revidiert	-
Gewässernummer	90844	Projekt-Nr.	...
Gewässer	Buechlimattbach	Plandatum	04.10.2021
Plan-Nr.	B20142.32-09	Format	63 x 30 cm

Neubau SVSA Wasserbauplan Buchlimattbach

Unterlage **Landerwerb 1:1'000**

Mitwirkung


Projektverfasser

Ristag Ingenieure AG
Eigerweg 4
3322 Urtenen-Schönbühl
Tel. 031 858 11 11
Fax 031 858 11 12
info@ristag.ch

RISTAG Ingenieure
Bau Planung Vermessung

Eigerweg 4 +41 31 858 11 11
3322 Urtenen-Schönbühl www.ristag.ch

Wasserbauplangenehmigung:

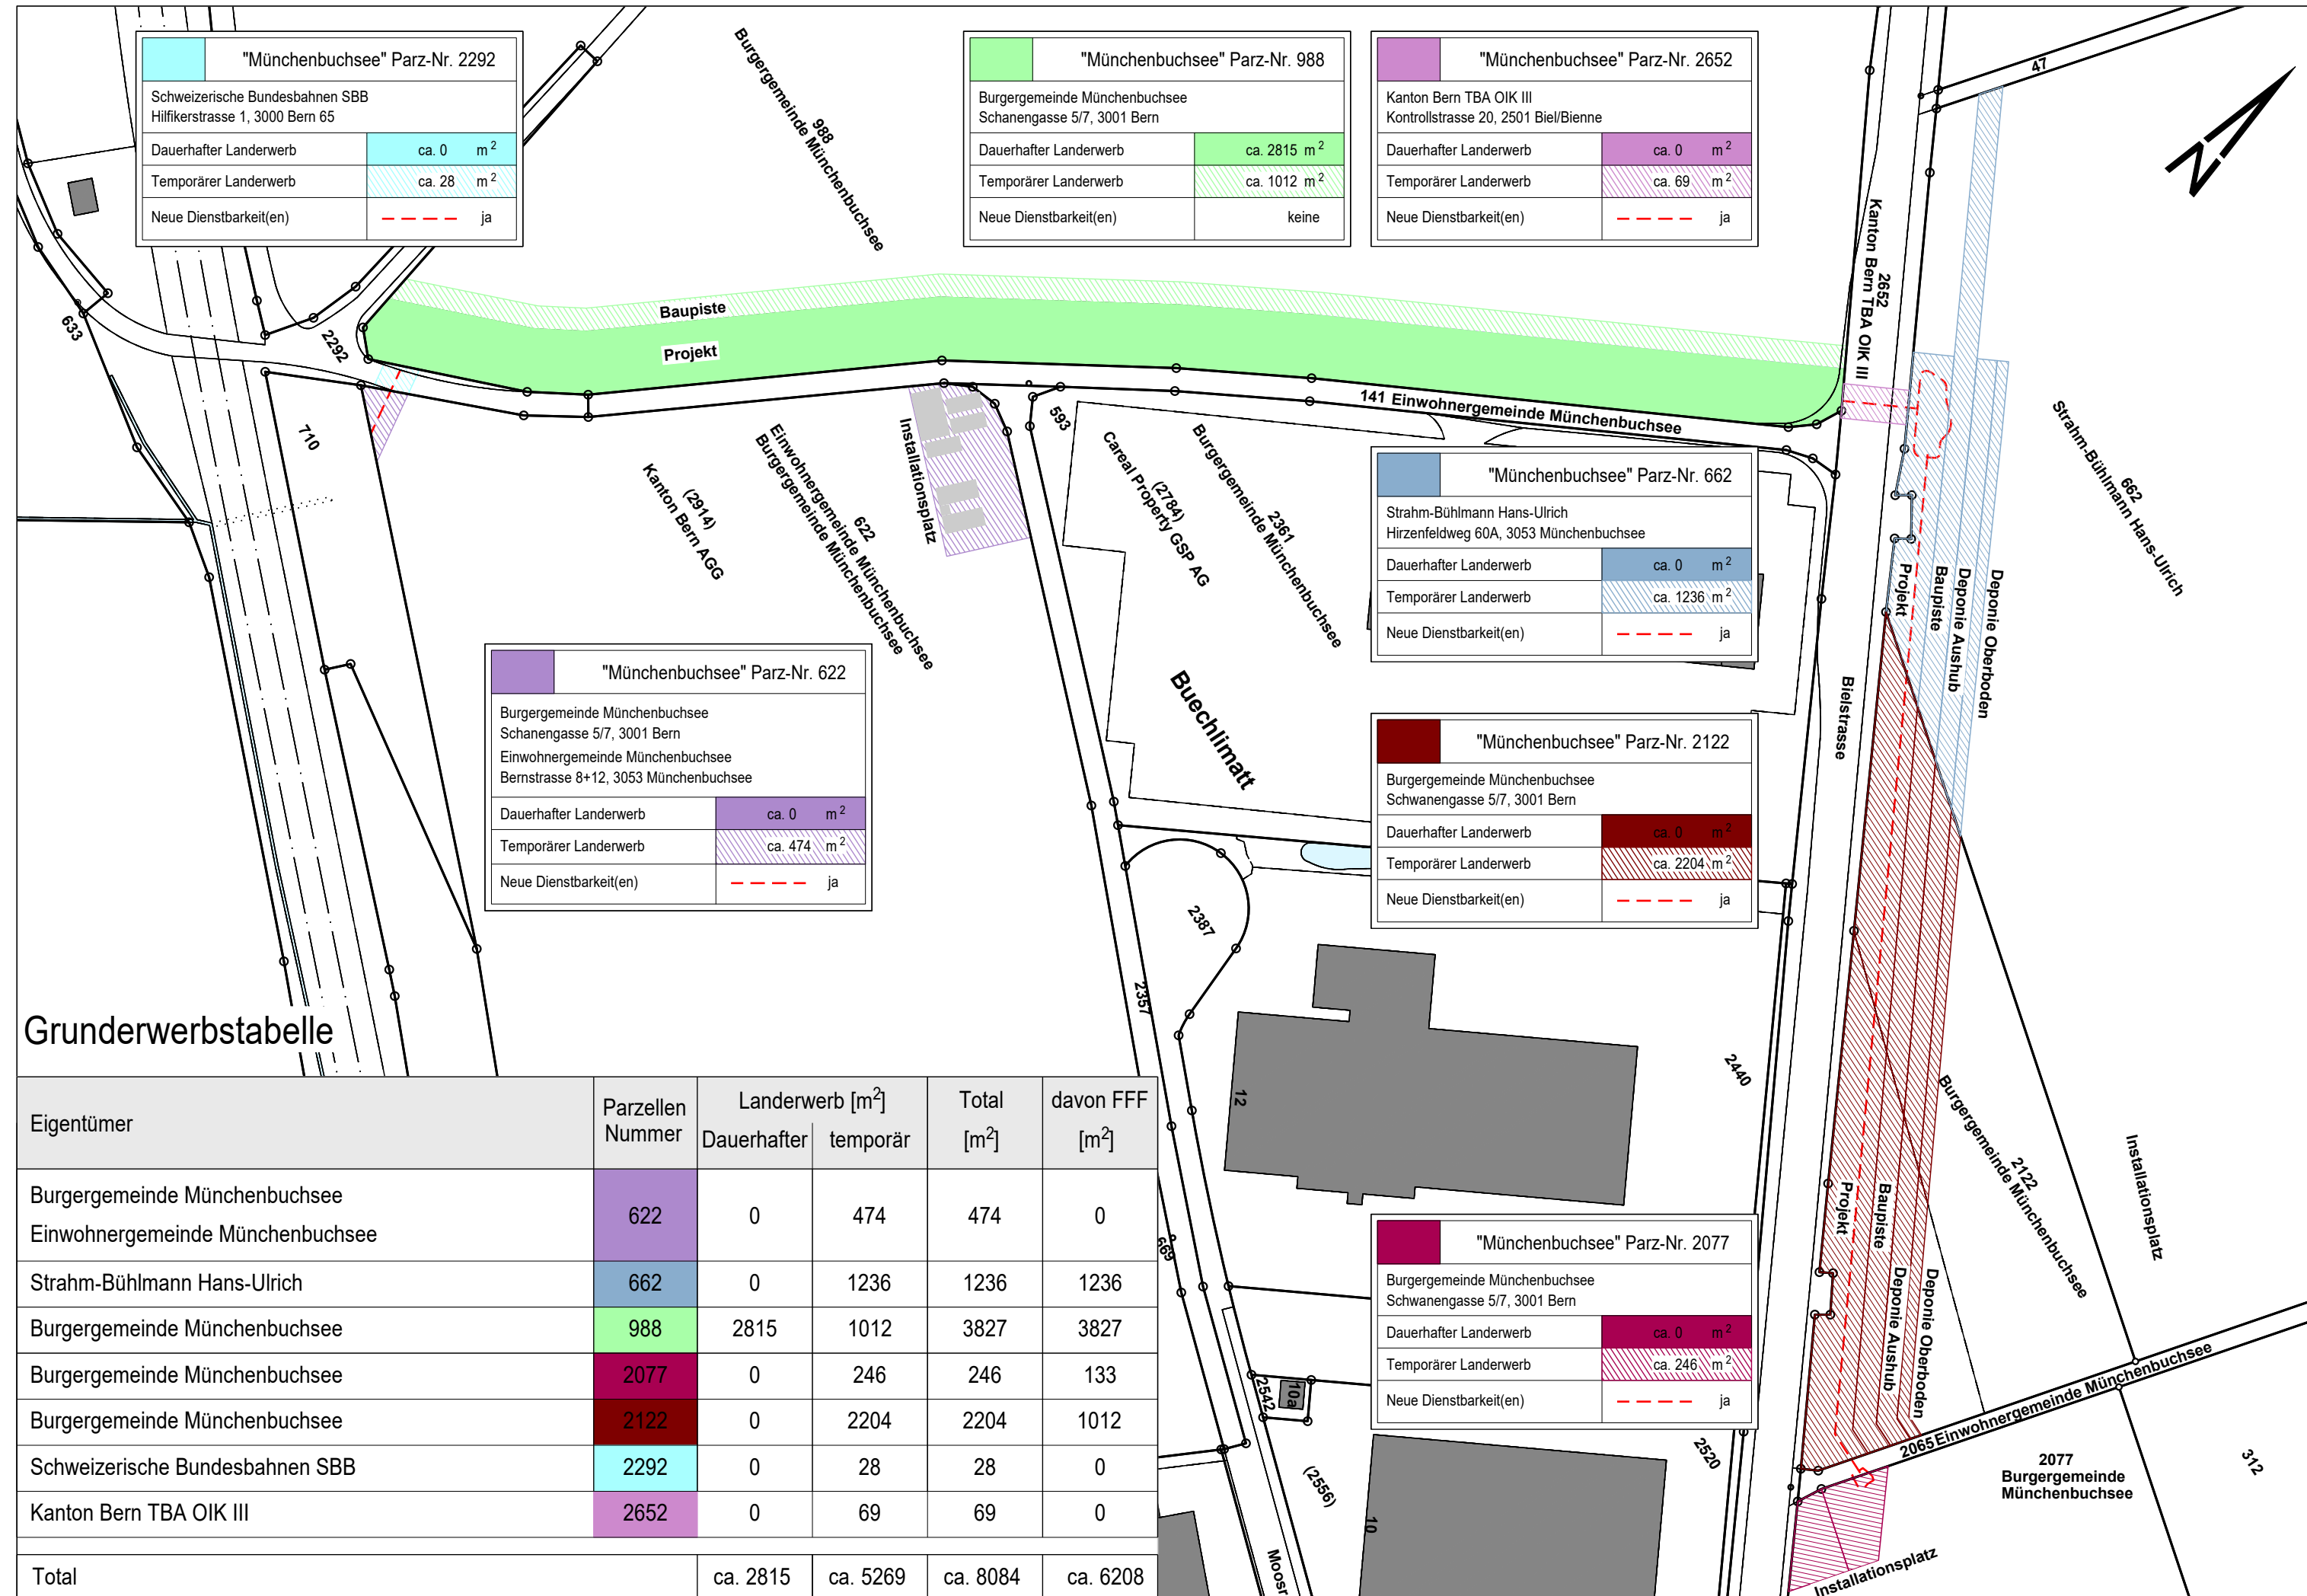

Grunderwerbstabelle

Eigentümer	Parzellen Nummer	Landerwerb [m ²]		Total [m ²]	davon FFF [m ²]
		Dauerhafter	temporär		
Burggemeinde Münchenbuchsee	622	0	474	474	0
Strahm-Bühlmann Hans-Ulrich	662	0	1236	1236	1236
Burggemeinde Münchenbuchsee	988	2815	1012	3827	3827
Burggemeinde Münchenbuchsee	2077	0	246	246	133
Burggemeinde Münchenbuchsee	2122	0	2204	2204	1012
Schweizerische Bundesbahnen SBB	2292	0	28	28	0
Kanton Bern TBA OIK III	2652	0	69	69	0
Total		ca. 2815	ca. 5269	ca. 8084	ca. 6208