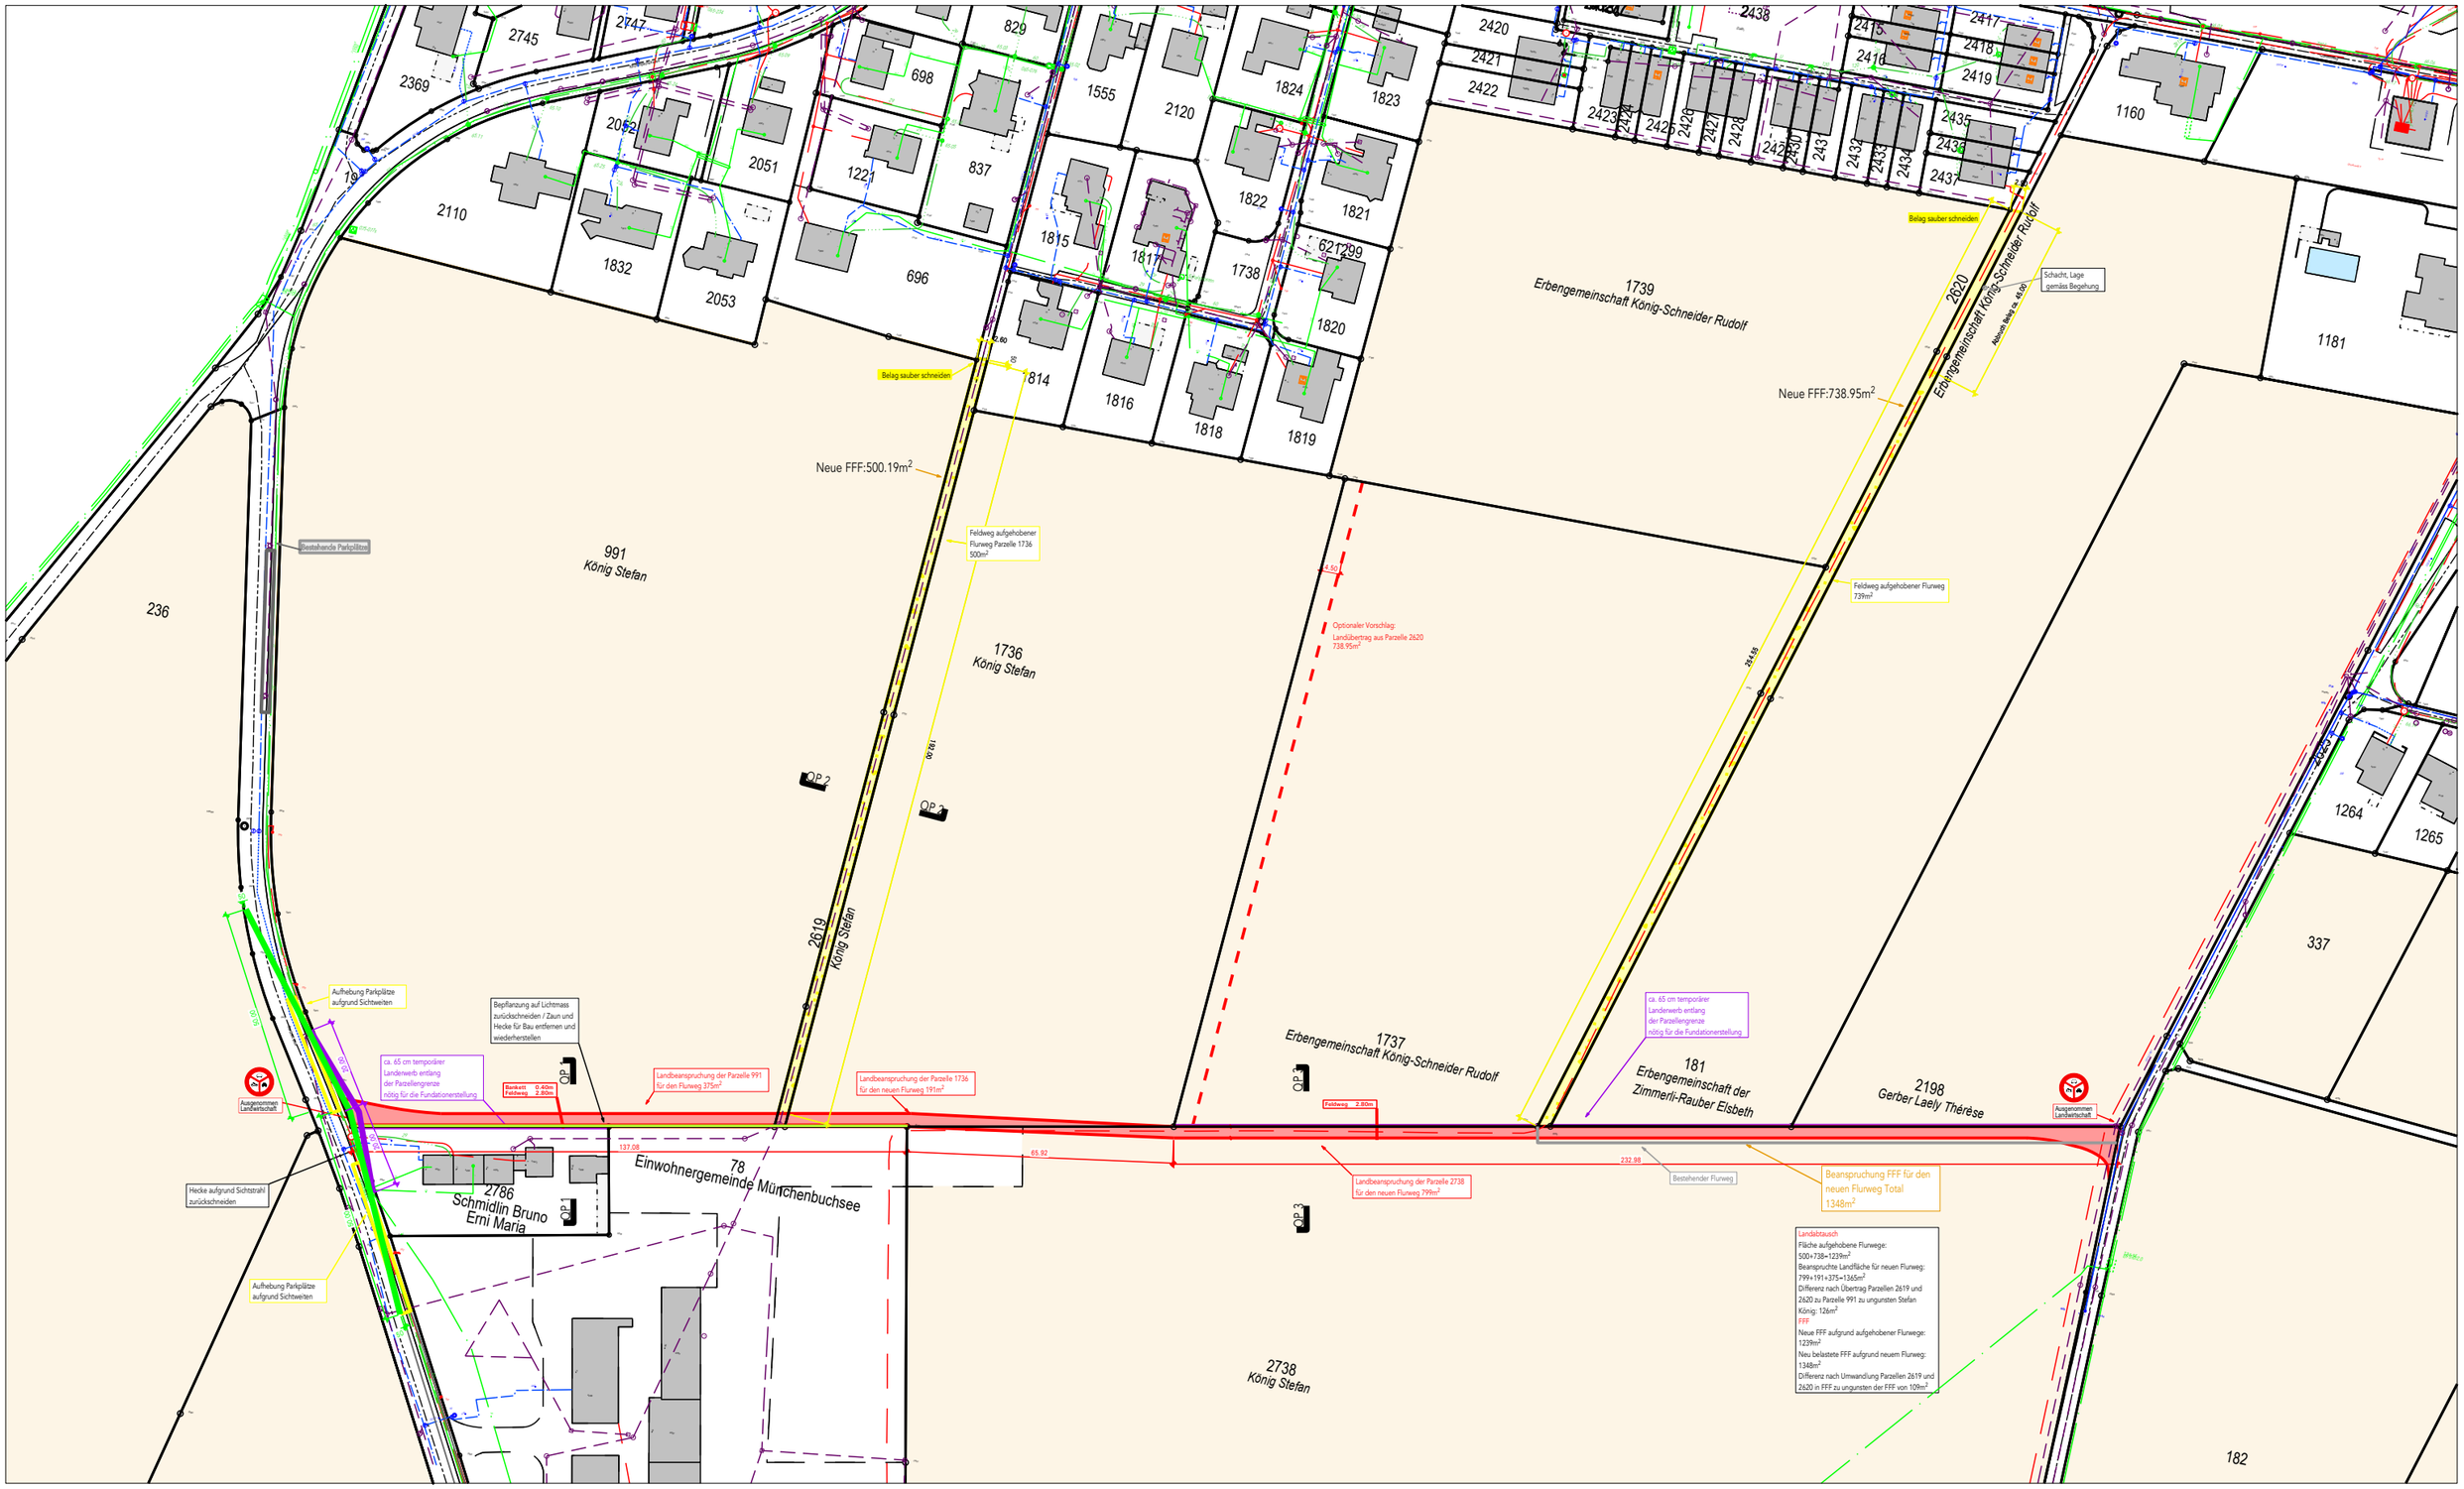
991
König Stefan
1736
König Stefan
1739
Erbengemeinschaft König-Schneider Rudolf
2620
Erbengemeinschaft König-Schneider Rudolf
2619
König Stefan
1737
Erbengemeinschaft König-Schneider Rudolf
181
Erbengemeinschaft der Zimmerli-Rauber Elsbeth
2198
Gerber Laely Thérèse
2786
Schmidlin Bruno
Erni Maria
78
Einwohnergemeinde Münchenbuchsee
2738
König Stefan
Neue FFF:500.19m²
Neue FFF:738.95m²
Feldweg aufgehobener Flurweg Parzelle 1736 500m²
Feldweg aufgehobener Flurweg 739m²
Optionaler Vorschlag: Landübertrag aus Parzelle 2620 738.95m²
Belag sauber schneiden
Schacht, Lage gemäss Begehung
Bestehende Parkplätze
Aufhebung Parkplätze aufgrund Sichtweiten
Bepflanzung auf Lichtmass zurückschneiden / Zaun und Hecke für Bau entfernen und wiederherstellen
ca. 65 cm temporärer Landerwerb entlang der Parzellengrenze nötig für die Fundationserstellung
Landbeanspruchung der Parzelle 991 für den Flurweg 375m²
Landbeanspruchung der Parzelle 1736 für den neuen Flurweg 191m²
Landbeanspruchung der Parzelle 2738 für den neuen Flurweg 799m²
Hecke aufgrund Sichtstrahl zurückschneiden
Ausgenommen Landwirtschaft
Bestehender Flurweg
Beanspruchung FFF für den neuen Flurweg Total 1348m²
Landabtausch
Fläche aufgehobene Flurwege: 500+738=1239m²
Beanspruchte Landfläche für neuen Flurweg: 799+191+375=1365m²
Differenz nach Übertrag Parzellen 2619 und 2620 zu Parzelle 991 zu ungunsten Stefan König: 126m²
FFF
Neue FFF aufgrund aufgehobener Flurwege: 1239m²
Neu belastete FFF aufgrund neuem Flurweg: 1348m²
Differenz nach Umwandlung Parzellen 2619 und 2620 in FFF zu ungunsten der FFF von 109m²